

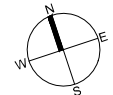


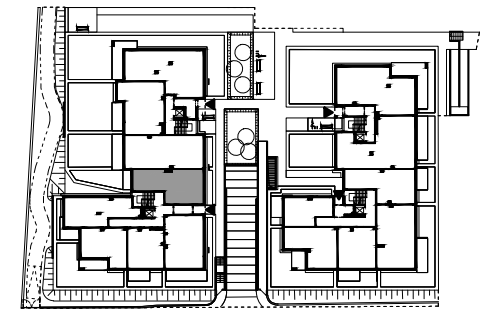

Nadmorski Dwór

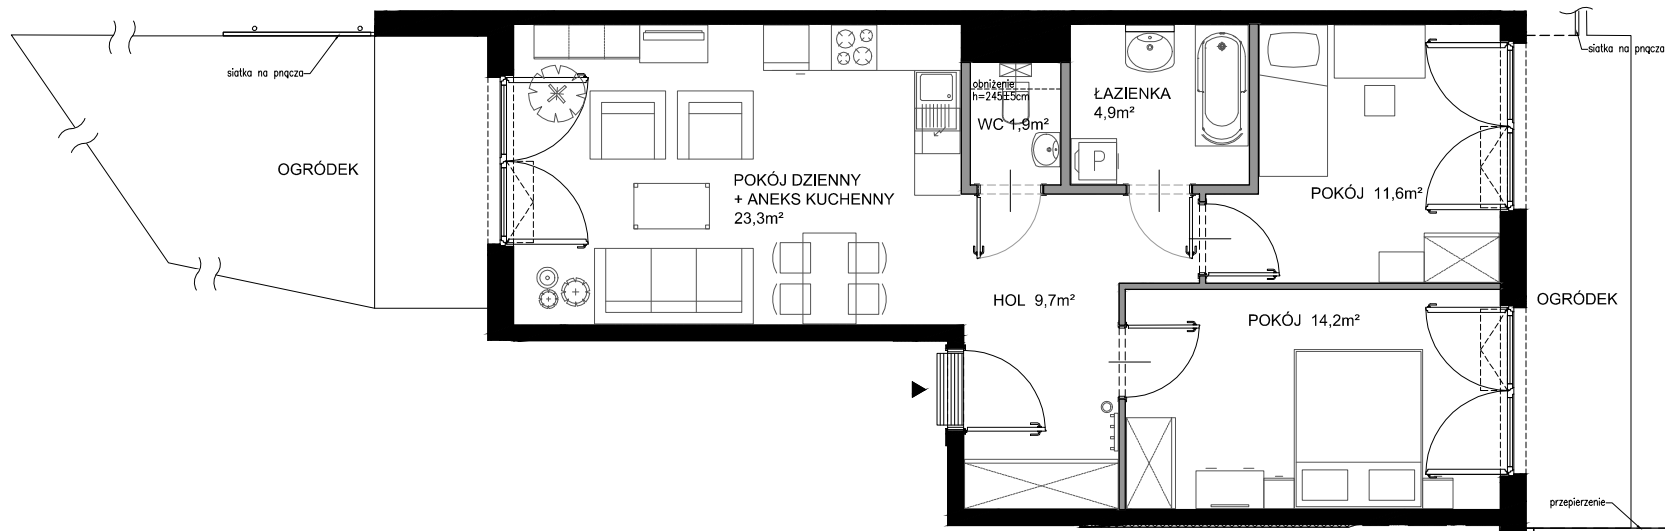

POWIERZCHNIA WEWNĘTRZNA 68,7 m²

POWIERZCHNIA UŻYTKOWA POMIESZCZEŃ 65,6 m²

1 HOL 9,7 m²

2 POKÓJ DZIENNY+ANEKS KUCHENNY 23,3 m²



3 WC 1,9 m²

4 ŁAZIENKA 4,9 m²

5 POKÓJ 11,6 m²

6 POKÓJ 14,2 m²

POWIERZCHNIA POD ŚCIANKAMI Z MOŻLIWOŚCIĄ WYBURZENIA 2,4 m²

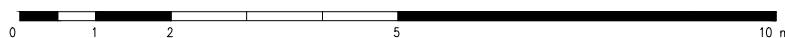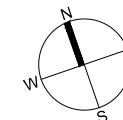

ŚCIANY Z MOŻLIWOŚCIĄ WYBURZENIA

ŚCIANY BEZ MOŻLIWOŚCI WYBURZENIA