

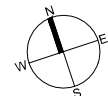



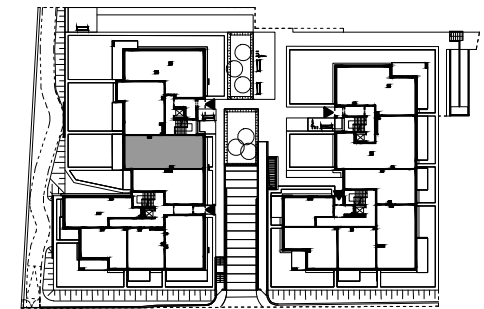


Nadmorski Dwór

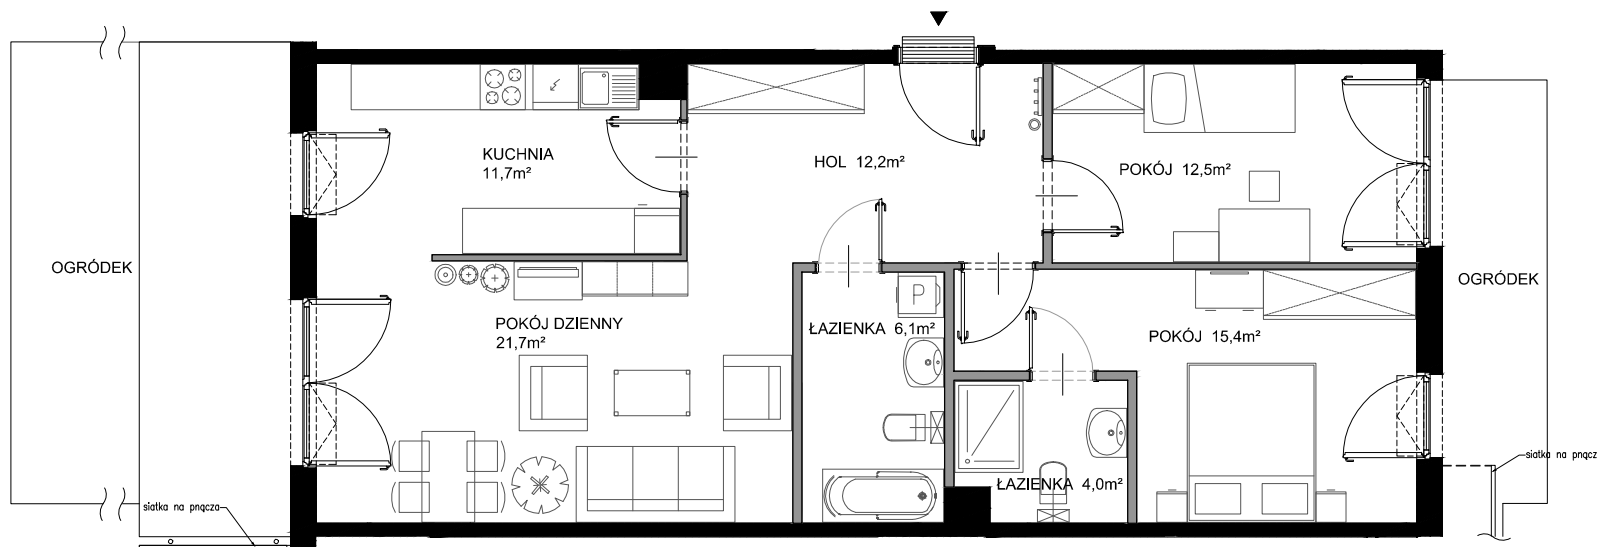

| | |
|-----------------------------------|---------------------|
| POWIERZCHNIA WEWNĘTRZNA | 88,0 m ² |
| POWIERZCHNIA UŻYTKOWA POMIESZCZEN | 83,6 m ² |

| | |
|---|---------------------|
| 1 HOL | 12,2 m ² |
| 2 POKÓJ | 12,5 m ² |
| 3 POKÓJ | 15,4 m ² |
| 4 ŁAZIENKA | 4,0 m ² |
| 5 ŁAZIENKA | 6,1 m ² |
| 6 POKÓJ DZIENNY | 21,7 m ² |
| 7 KUCHNIA | 11,7 m ² |
| POWIERZCHNIA POD ŚCIANKAMI Z MOŻLIWOŚCIĄ WYBURZENIA | 3,5 m ² |

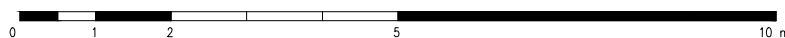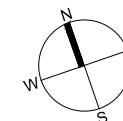

ŚCIANY Z MOŻLIWOŚCIĄ WYBURZENIA

ŚCIANY BEZ MOŻLIWOŚCI WYBURZENIA