

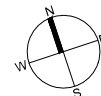


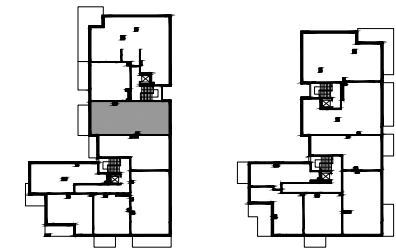


Nadmorski Dwór

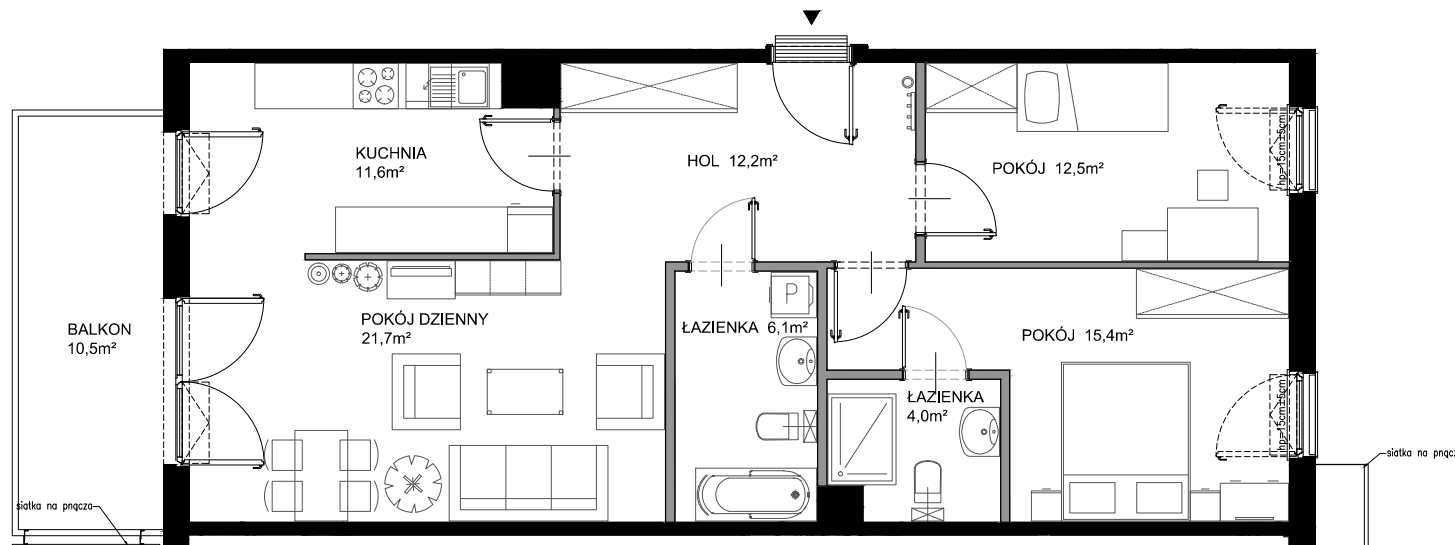

POWIERZCHNIA WEWNĘTRZNA 87,4 m²
 POWIERZCHNIA UŻYTKOWA POMIESZCZEŃ 83,5 m²

1 HOL	12,2 m ²
2 POKÓJ	12,5 m ²
3 POKÓJ	15,4 m ²
4 ŁAZIENKA	4,0 m ²
5 ŁAZIENKA	6,1 m ²
6 POKÓJ DZIENNY	21,7 m ²
7 KUCHNIA	11,6 m ²
POWIERZCHNIA POD ŚCIANKAMI Z MOŻLIWOŚCIĄ WYBURZENIA	3,5 m ²
BALKON	10,5 m ²

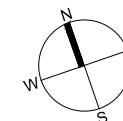

ŚCIANY Z MOŻLIWOŚCIĄ WYBURZENIA ŚCIANY BEZ MOŻLIWOŚCI WYBURZENIA