
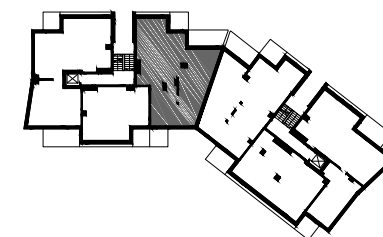


Botanica

JELITKOWO

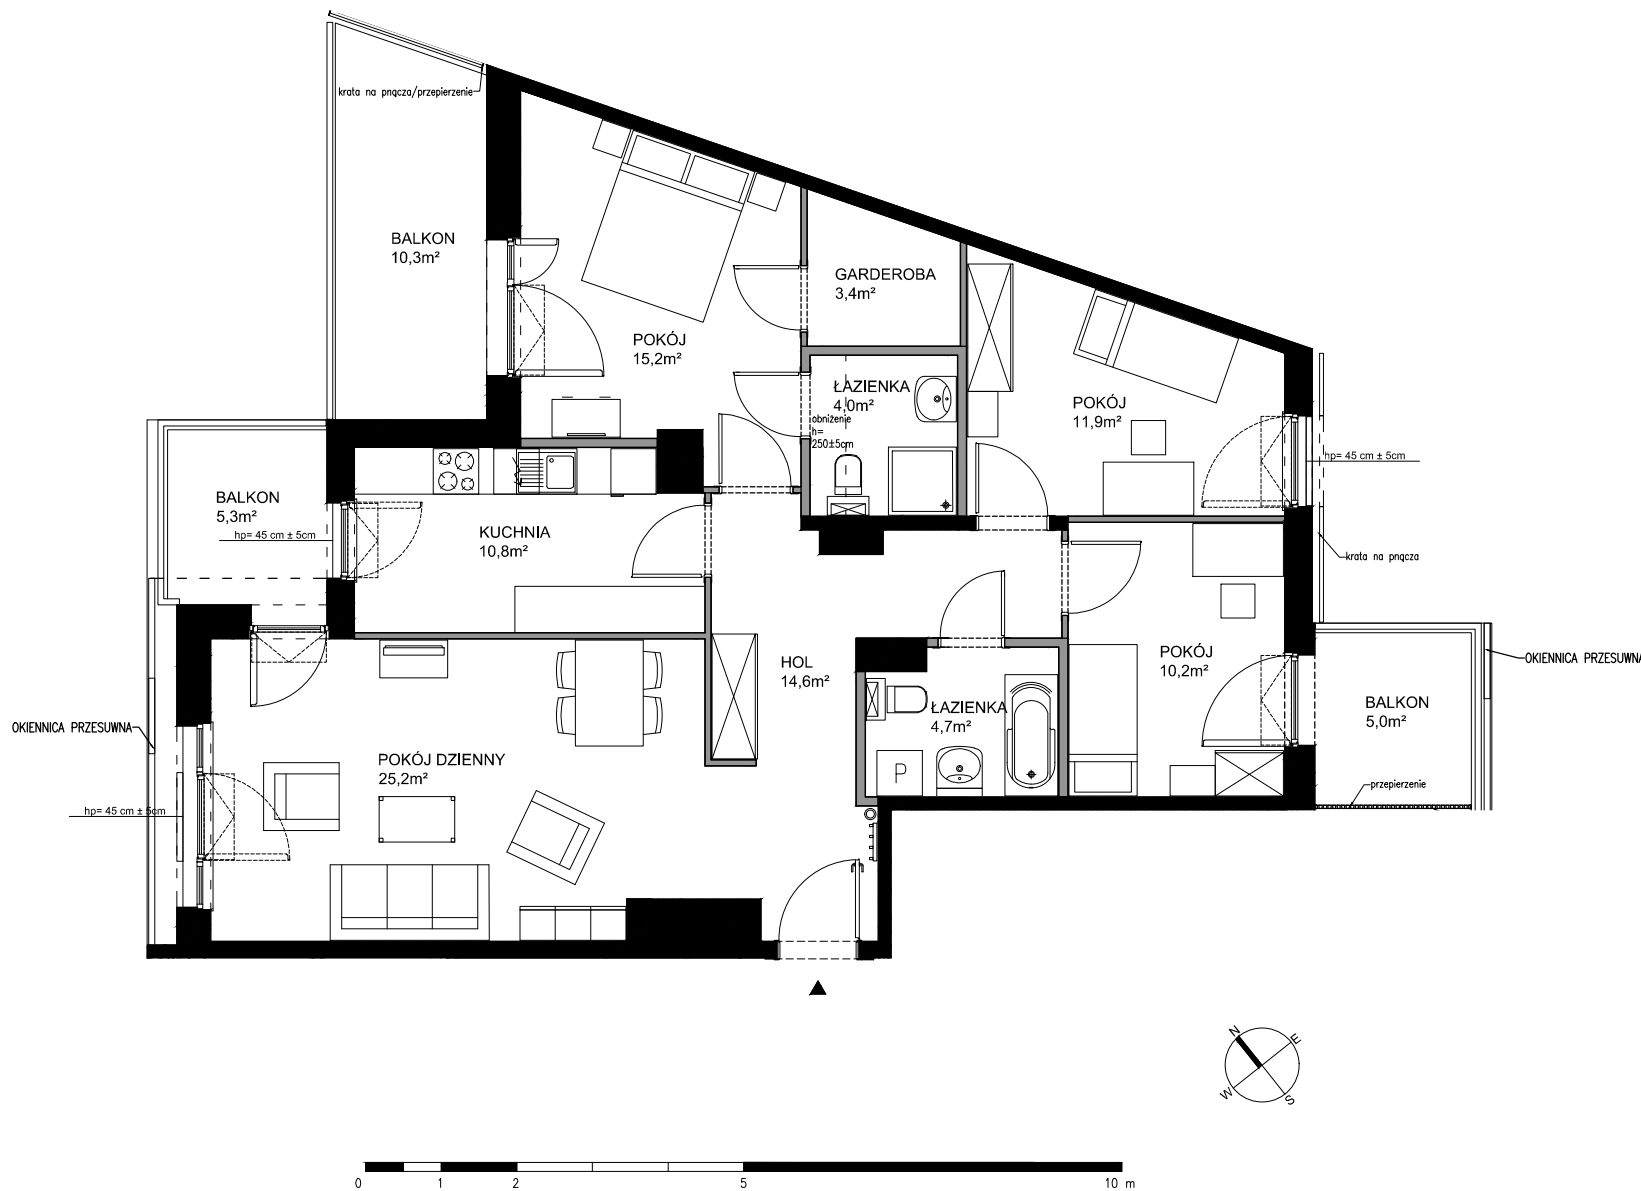

POWIERZCHNIA WEWNĘTRZNA	104,5 m ²
POWIERZCHNIA UŻYTKOWA POMIESZCZEŃ	100,0 m ²
1 HOL	14,6 m ²
2 POKÓJ DZIENNY	25,2 m ²
3 KUCHNIA	10,8 m ²
4 POKÓJ	15,2 m ²
5 GARDEROBA	3,4 m ²
6 ŁAZIENKA	4,0 m ²
7 POKÓJ	11,9 m ²
8 POKÓJ	10,2 m ²
9 ŁAZIENKA	4,7 m ²
POWIERZCHNIA POD ŚCIANKAMI Z MOŻLIWOŚCIĄ WYBURZENIA	4,0 m ²
BALKON	5,3 m ²
BALKON	10,3 m ²
BALKON	5,0 m ²

ŚCIANY Z MOŻLIWOŚCIĄ WYBURZENIA ŚCIANY BEZ MOŻLIWOŚCI WYBURZENIA