

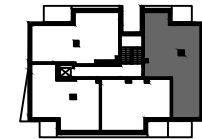


Botanica

JELITKOWO

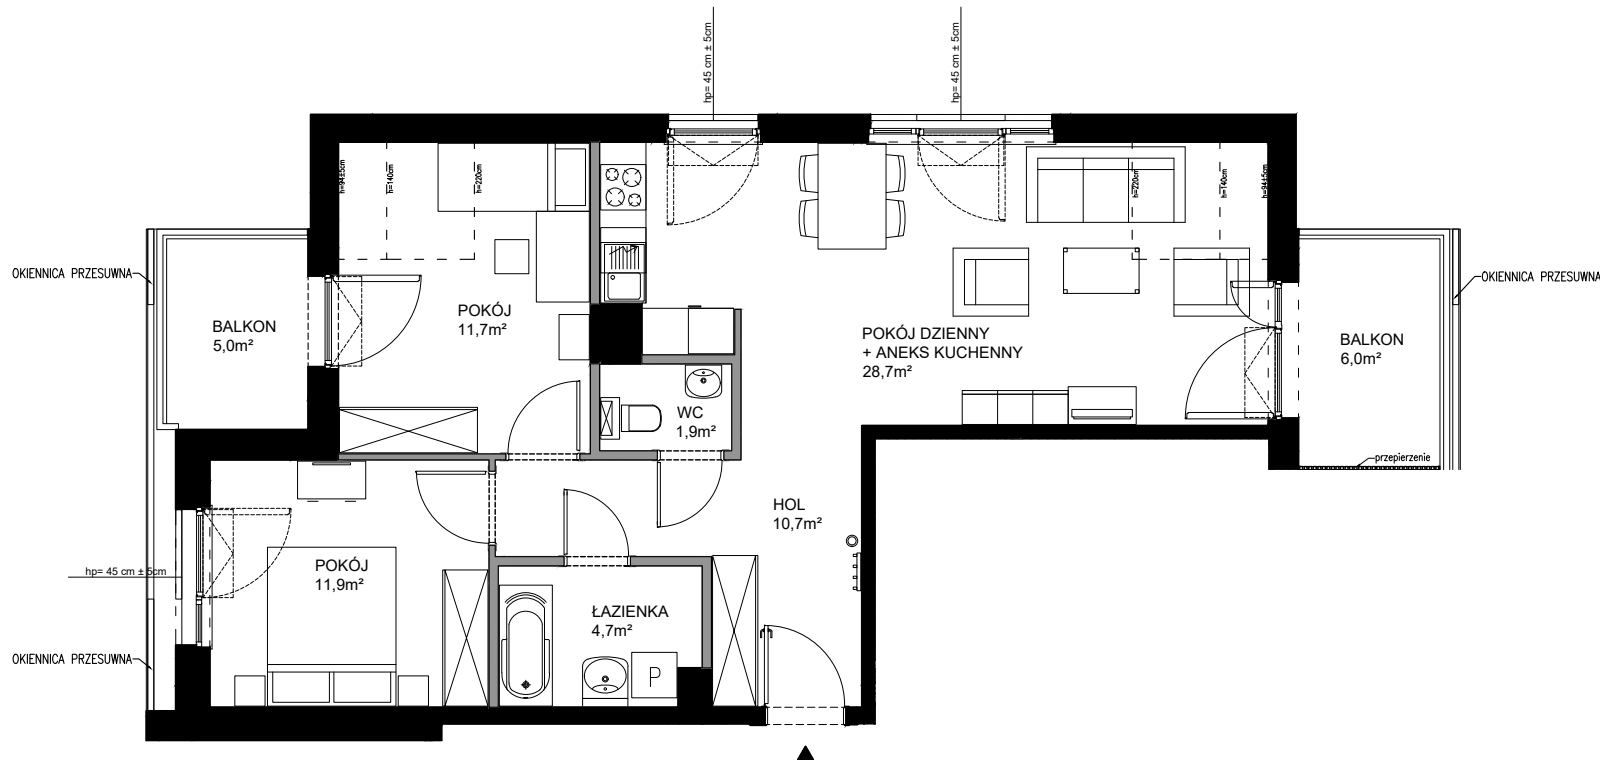

POWIERZCHNIA WEWNĘTRZNA	72,6 m ²
POWIERZCHNIA UŻYTKOWA POMIESZCZEŃ	69,6 m ²
1 HOL	10,7 m ²
2 ŁAZIENKA	4,7 m ²
3 POKÓJ	11,9 m ²
4 POKÓJ	11,7 m ²
5 WC	1,9 m ²
6 POKÓJ DZIENNY+ANEKS KUCHENNY	28,7 m ²
POWIERZCHNIA POD ŚCIANKAMI Z MOŻLIWOŚCIĄ WYBURZENIA	2,6 m ²
BALKON	5,0 m ²
BALKON	6,0 m ²

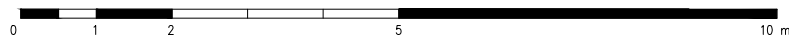

ŚCIANY Z MOŻLIWOŚCIĄ WYBURZENIA
 ŚCIANY BEZ MOŻLIWOŚCI WYBURZENIA