
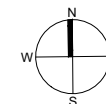
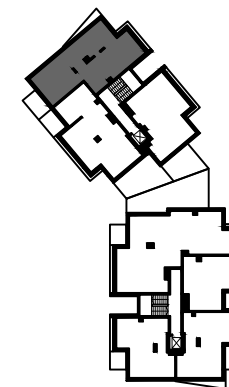



Botanica

JELITKOWO

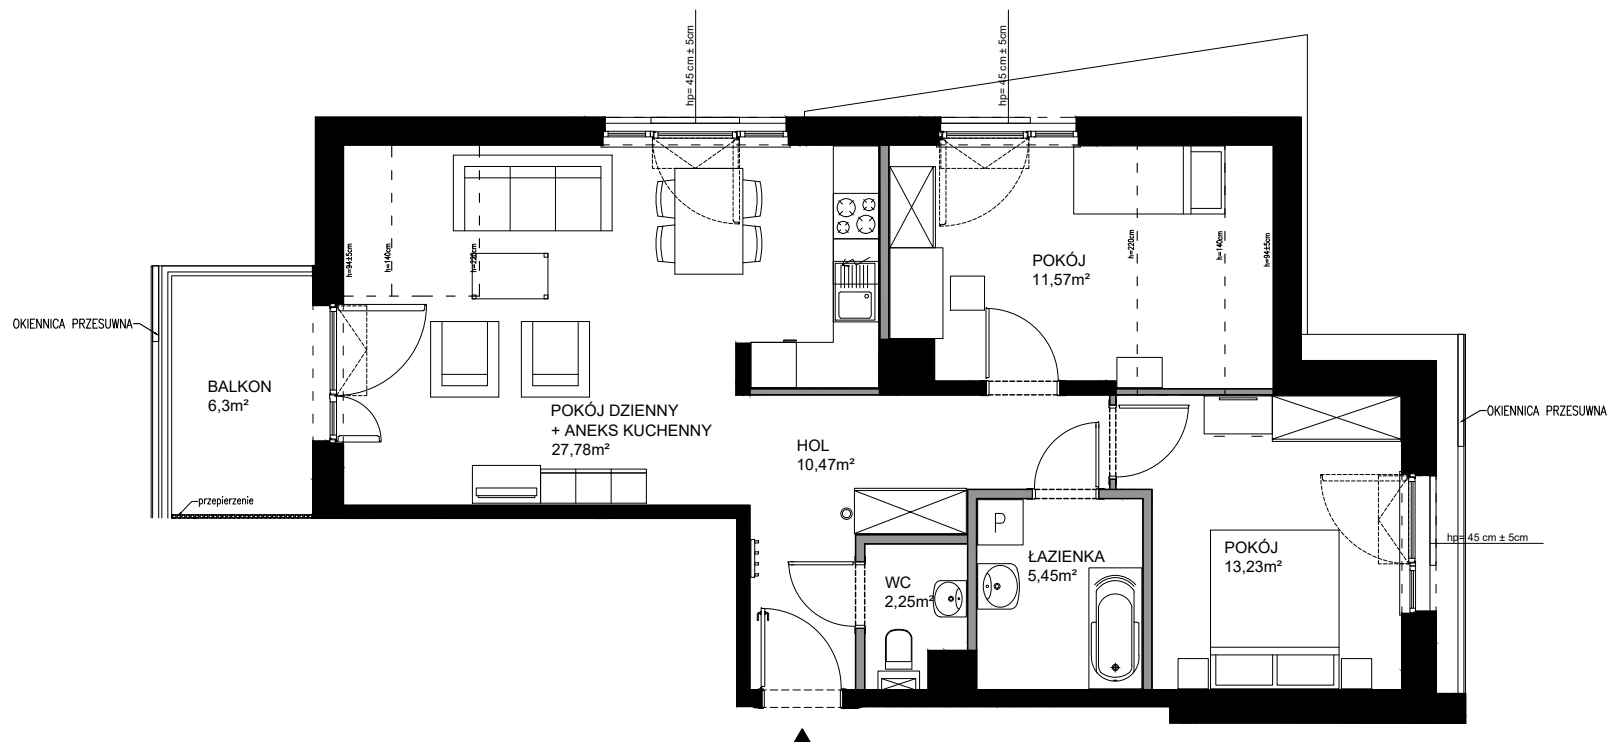

POWIERZCHNIA WEWNĘTRZNA 73,6 m²
 POWIERZCHNIA UŻYTKOWA POMIESZCZEŃ 70,75 m²

1 HOL	10,47 m ²
2 POKÓJ DZIENNY+ANEKS KUCHENNY	27,78 m ²
3 POKÓJ	11,57 m ²
4 POKÓJ	13,23 m ²
5 ŁAZIENKA	5,45 m ²
6 WC	2,25 m ²
POWIERZCHNIA POD ŚCIANKAMI Z MOŻLIWOŚCIĄ WYBURZENIA	2,65 m ²
BALKON	6,3 m ²

 

ŚCIANY Z MOŻLIWOŚCIĄ WYBURZENIA ŚCIANY BEZ MOŻLIWOŚCI WYBURZENIA