
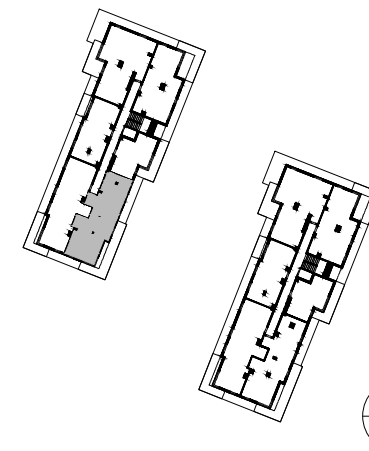


## GDAŃSKA

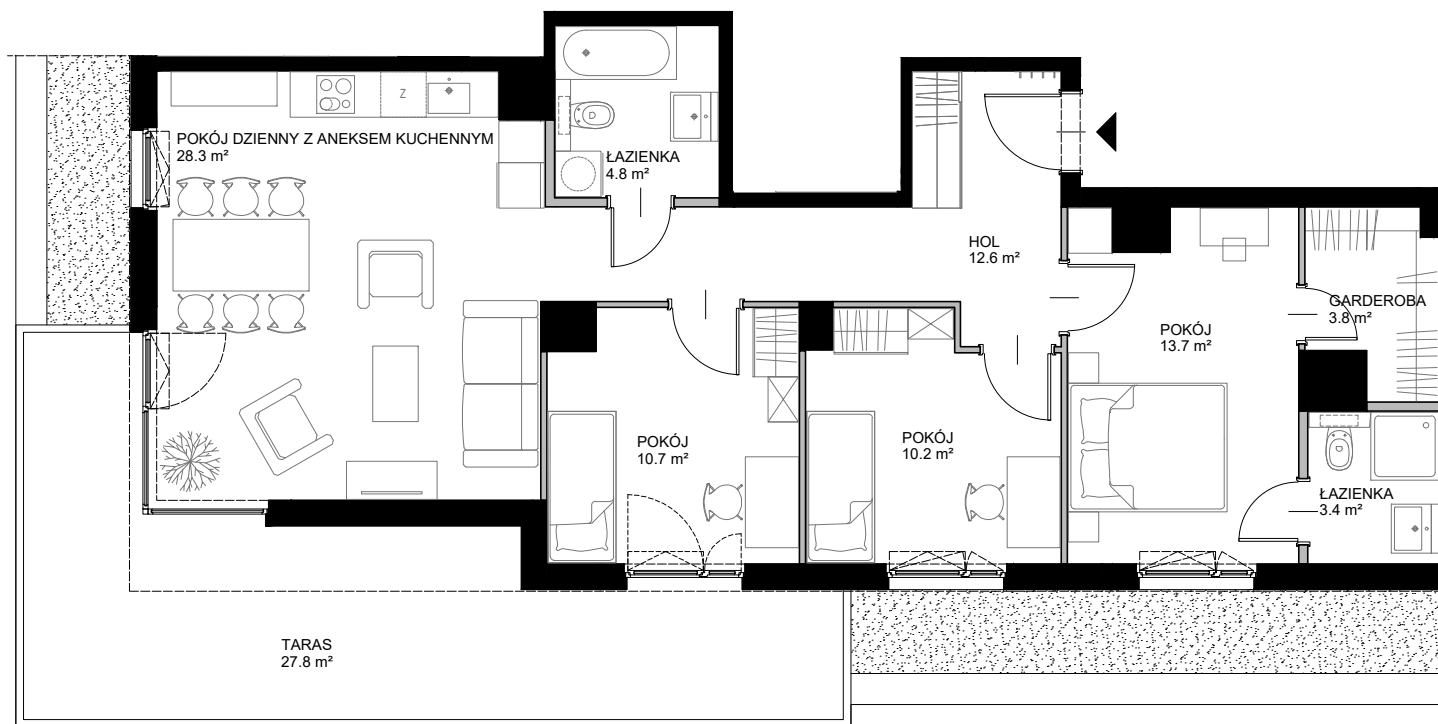


POWIERZCHNIA WEWNĘTRZNA 91,6 m<sup>2</sup>

POWIERZCHNIA UŻYTKOWA 87,5 m<sup>2</sup>

HOL	12,6 m <sup>2</sup>
POKÓJ	13,7 m <sup>2</sup>
GARDEROBA	3,8 m <sup>2</sup>
ŁAZIENKA	3,4 m <sup>2</sup>
POKÓJ	10,2 m <sup>2</sup>
POKÓJ	10,7 m <sup>2</sup>
POKÓJ DZIENNY Z ANEKSEM KUCHENNYM	28,3 m <sup>2</sup>
ŁAZIENKA	4,8 m <sup>2</sup>

POWIERZCHNIA POD ŚCIANKAMI  
Z MOŻLIWOŚCIĄ WYBURZENIA 3,0 m<sup>2</sup>

TARAS 27,8 m<sup>2</sup>

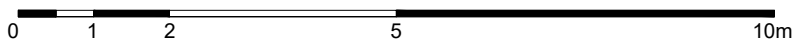

■ ŚCIANA Z MOŻLIWOŚCIĄ WYBURZENIA ■ ŚCIANA BEZ MOŻLIWOŚCI WYBURZENIA

