


## MAŁOKACKA

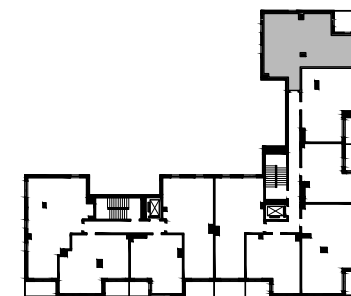

POWIERZCHNIA WEWNĘTRZNA 83.2m<sup>2</sup>

POWIERZCHNIA UŻYTKOWA 80.0m<sup>2</sup>

HOL 13.9m<sup>2</sup>

ŁAZIENKA 6.3m<sup>2</sup>

POKÓJ 11.1m<sup>2</sup>

POKÓJ 13.8m<sup>2</sup>

KUCHNIA 10.0m<sup>2</sup>



POKÓJ DZIENNY 22.7m<sup>2</sup>

WC 2.2m<sup>2</sup>

LOGGIA 8.5m<sup>2</sup>

POWIERZCHNIA POD ŚCIANKAMI

Z MOŻLIWOŚCIĄ WYBURZENIA 2.9m<sup>2</sup>

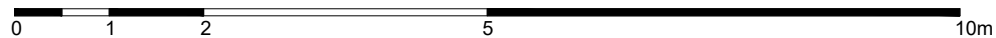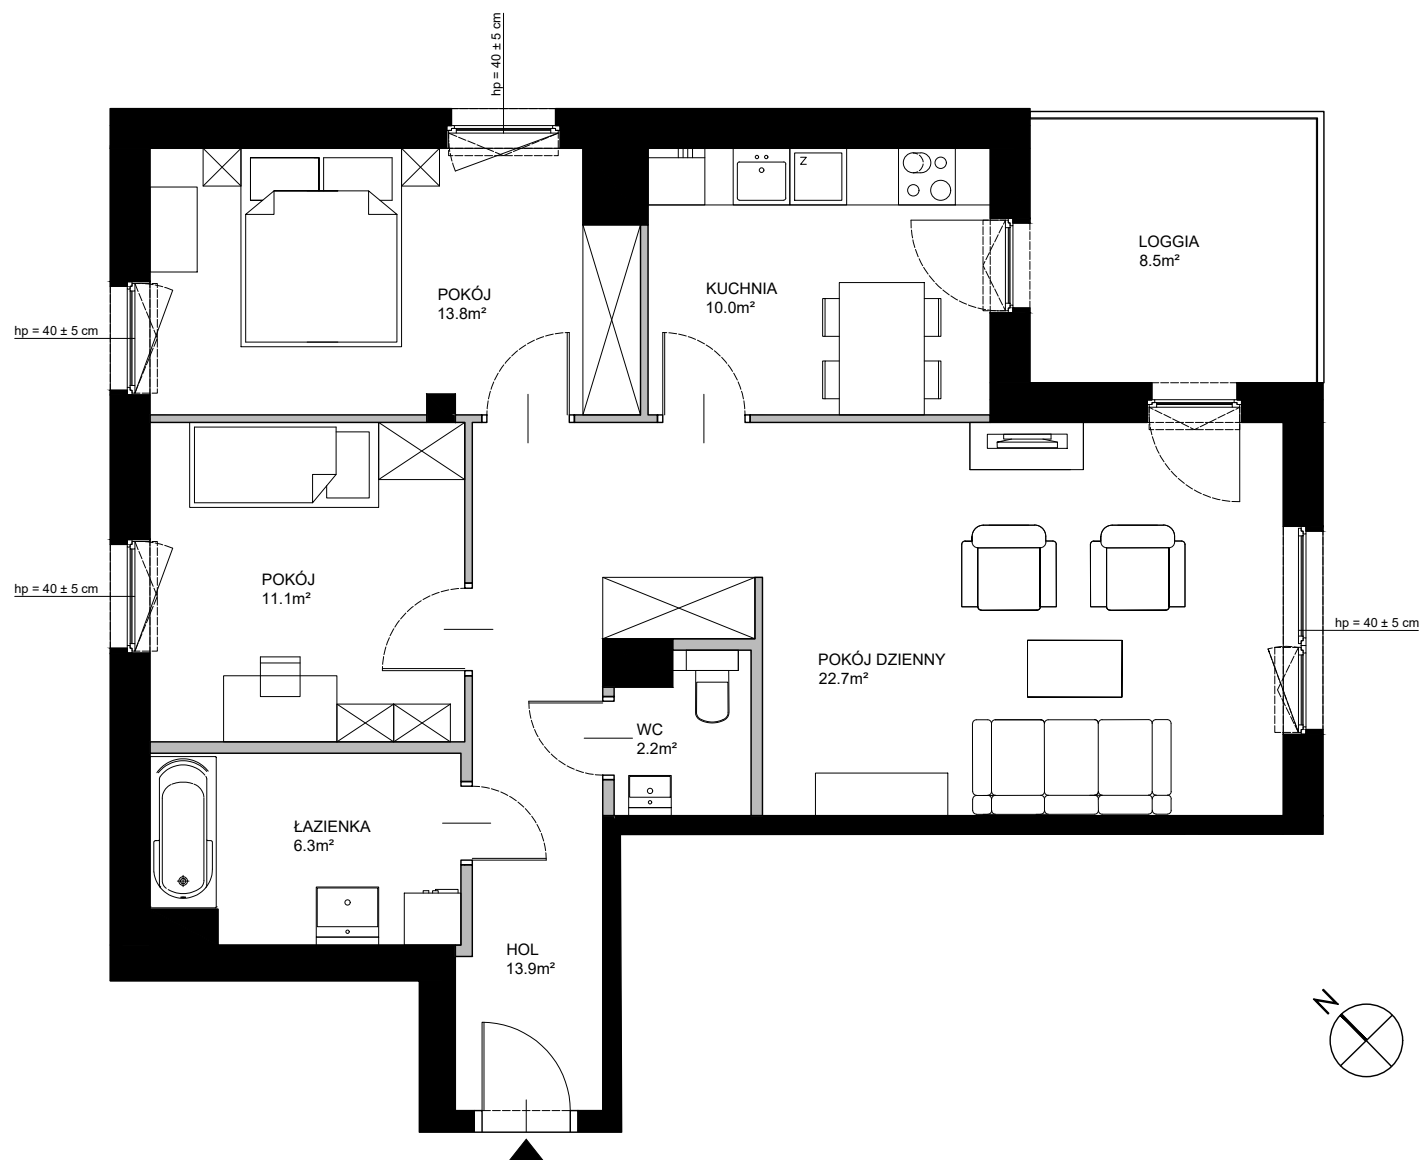

■ ŚCIANA Z MOŻLIWOŚCIĄ WYBURZENIA ■ ŚCIANA BEZ MOŻLIWOŚCI WYBURZENIA