


## MAŁOKACKA

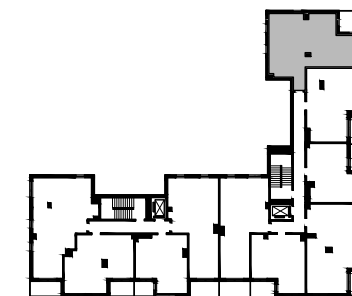

POWIERZCHNIA WEWNĘTRZNA 84.7m<sup>2</sup>

POWIERZCHNIA UŻYTKOWA 80.9m<sup>2</sup>

HOL 13.9m<sup>2</sup>

ŁAZIENKA 6.3m<sup>2</sup>

POKÓJ 11.2m<sup>2</sup>

POKÓJ 14.1m<sup>2</sup>

KUCHNIA 10.1m<sup>2</sup>



POKÓJ DZIENNY 23.1m<sup>2</sup>

WC 2.2m<sup>2</sup>

LOGGIA 8.5m<sup>2</sup>

POWIERZCHNIA POD ŚCIANKAMI

Z MOŻLIWOŚCIĄ WYBURZENIA 3.6m<sup>2</sup>

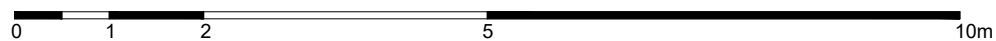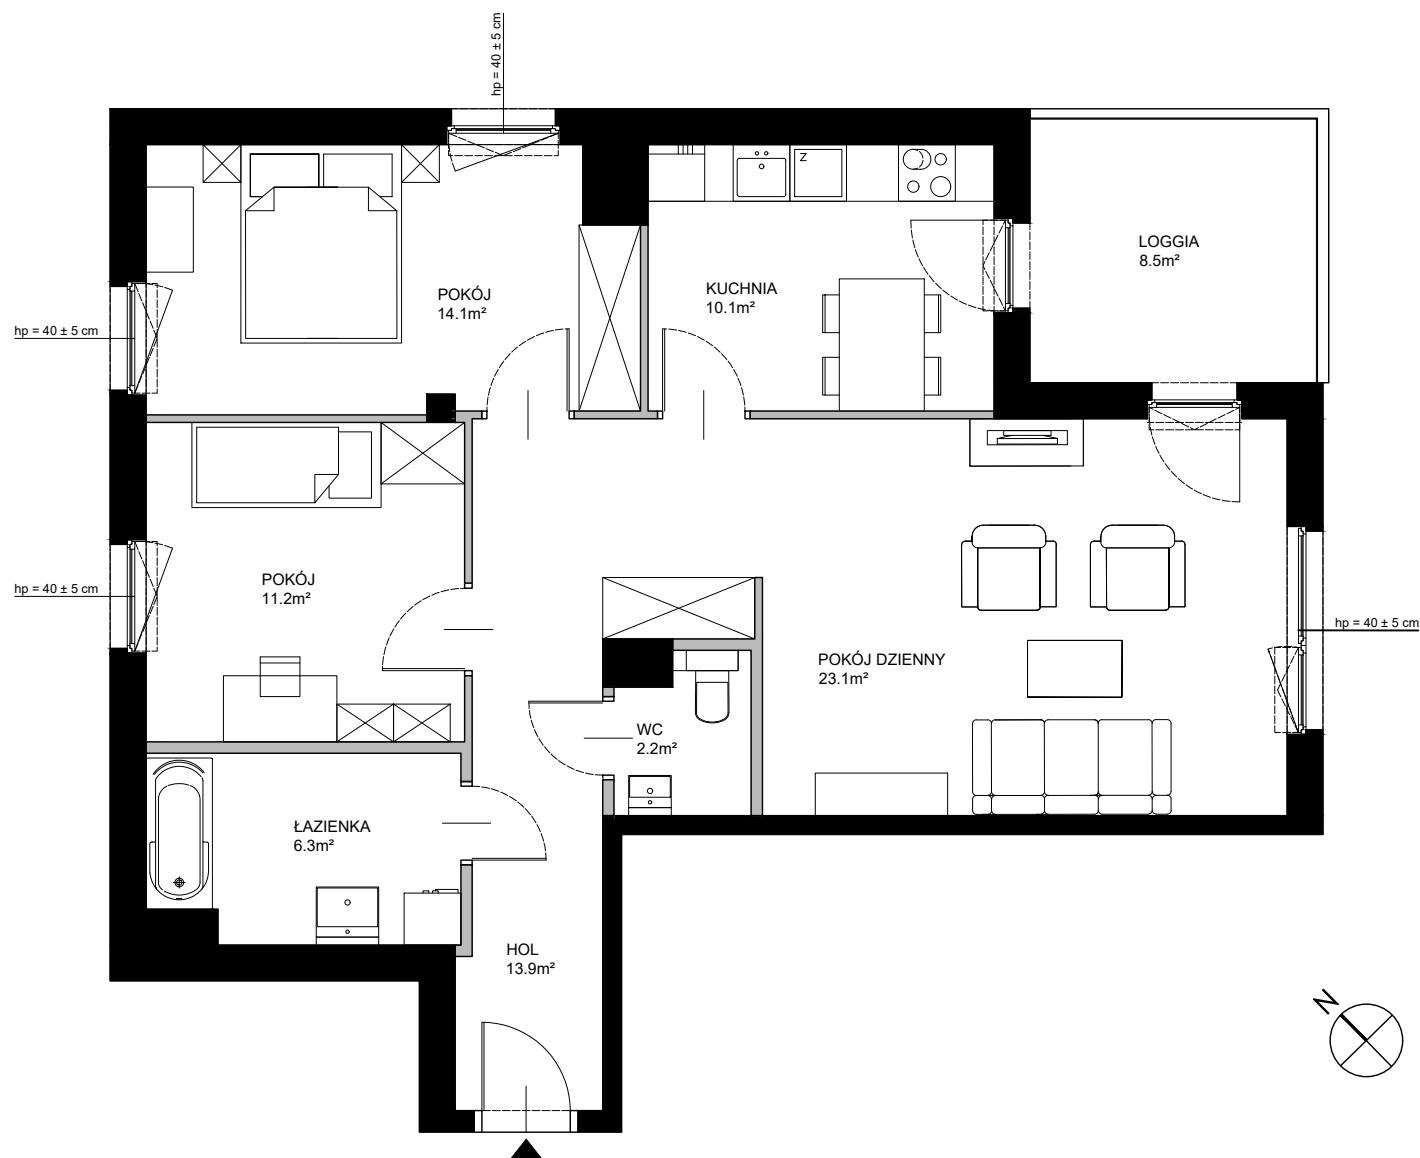

■ ŚCIANA Z MOŻLIWOŚCIĄ WYBURZENIA ■ ŚCIANA BEZ MOŻLIWOŚCI WYBURZENIA