


MAŁOKACKA

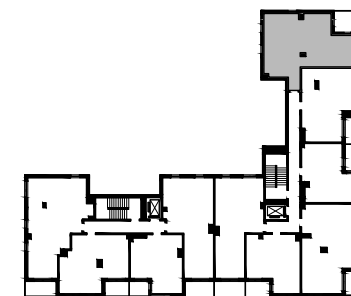

POWIERZCHNIA WEWNĘTRZNA 84.2m²

POWIERZCHNIA UŻYTKOWA 80.9m²

HOL 13.9m²

ŁAZIENKA 6.3m²

POKÓJ 11.2m²

POKÓJ 14.1m²

KUCHNIA 10.1m²



POKÓJ DZIENNY 23.1m²

WC 2.2m²

LOGGIA 8.5m²

POWIERZCHNIA POD ŚCIANKAMI

Z MOŻLIWOŚCIĄ WYBURZENIA 3.1m²

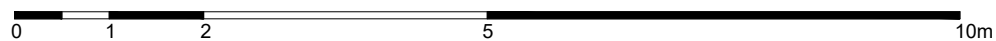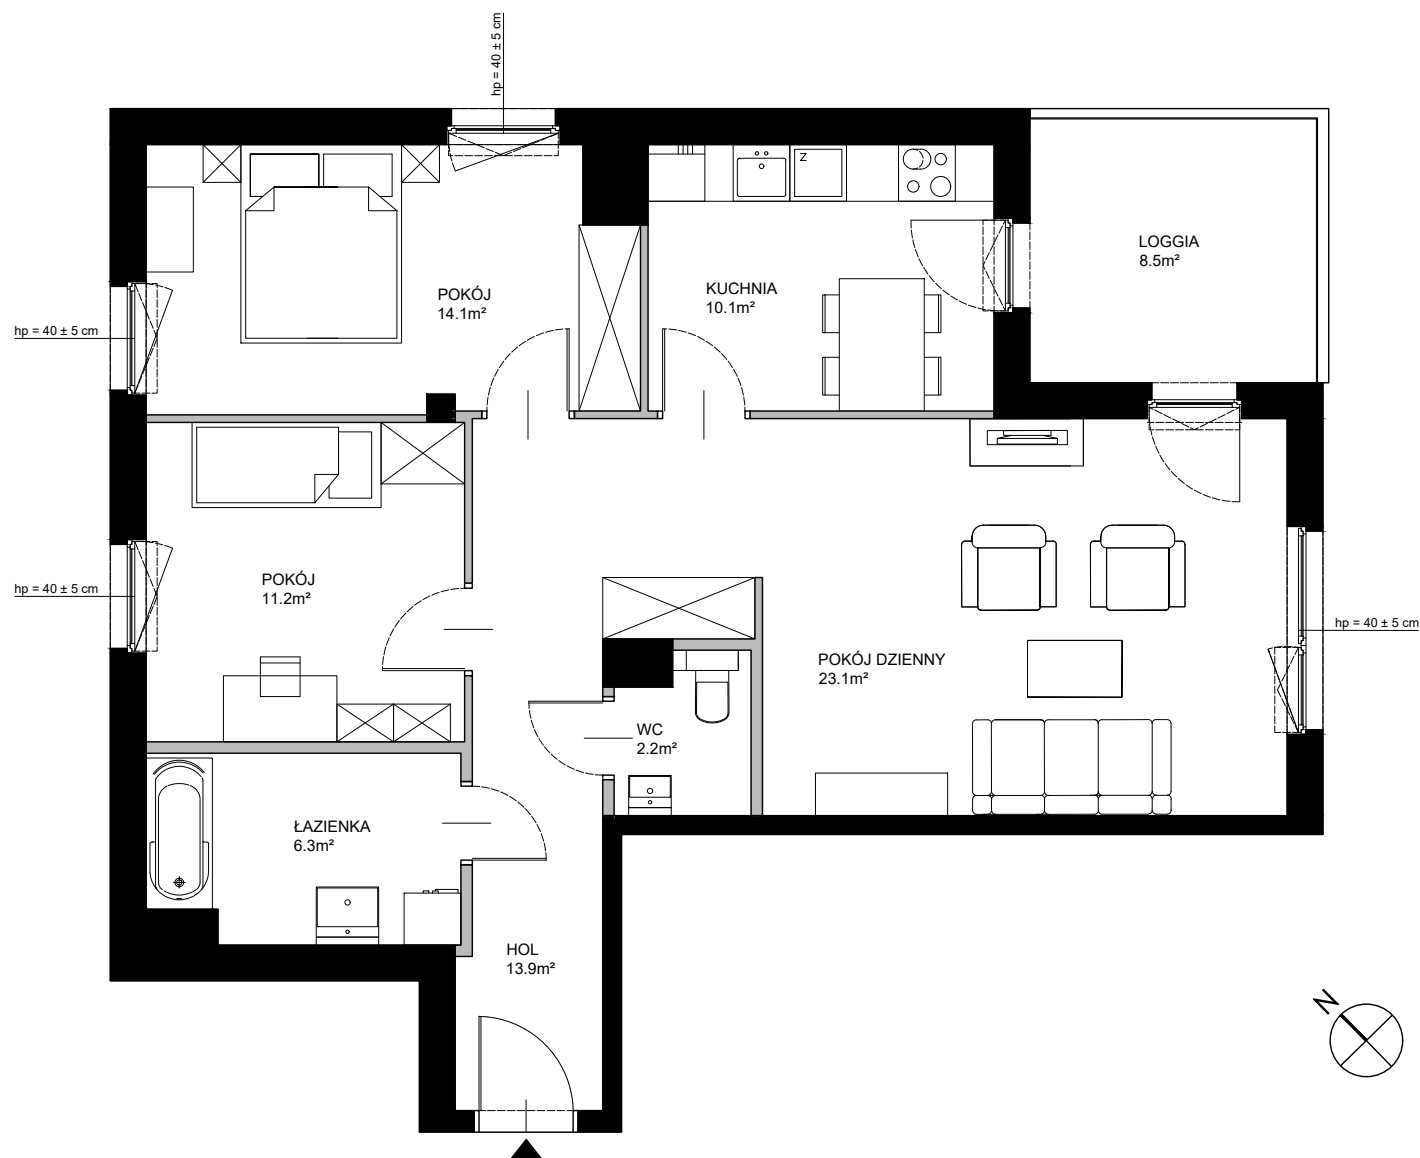

■ ŚCIANA Z MOŻLIWOŚCIĄ WYBURZENIA ■ ŚCIANA BEZ MOŻLIWOŚCI WYBURZENIA