


## MAŁOKACKA

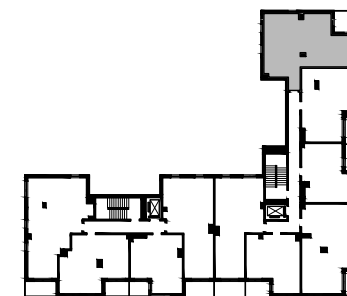

POWIERZCHNIA WEWNĘTRZNA 84.2m<sup>2</sup>

POWIERZCHNIA UŻYTKOWA 80.9m<sup>2</sup>

HOL 13.9m<sup>2</sup>

ŁAZIENKA 6.3m<sup>2</sup>

POKÓJ 11.2m<sup>2</sup>

POKÓJ 14.1m<sup>2</sup>

KUCHNIA 10.1m<sup>2</sup>


POKÓJ DZIENNY 23.1m<sup>2</sup>

WC 2.2m<sup>2</sup>

LOGGIA 8.5m<sup>2</sup>

POWIERZCHNIA POD ŚCIANKAMI

Z MOŻLIWOŚCIĄ WYBURZENIA 3.1m<sup>2</sup>

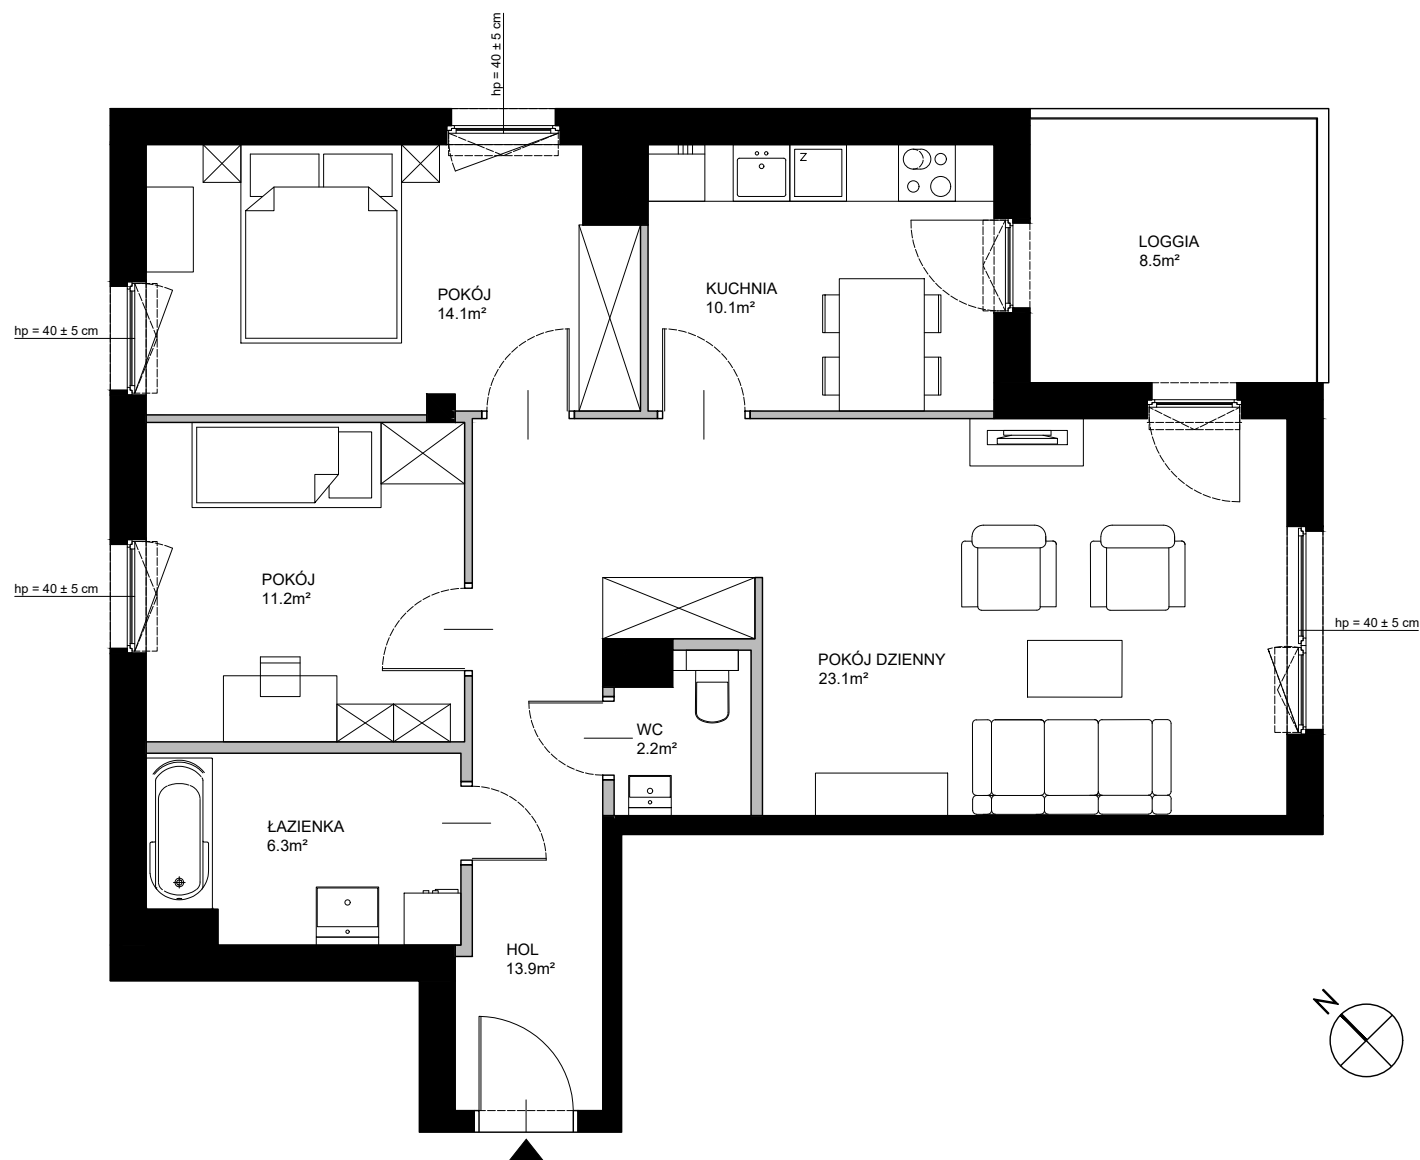

0 1 2 5 10m

■ ŚCIANA Z MOŻLIWOŚCIĄ WYBURZENIA ■ ŚCIANA BEZ MOŻLIWOŚCI WYBURZENIA