


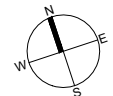


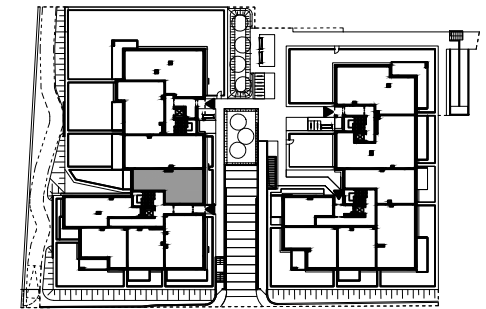

Nadmorski Dwór

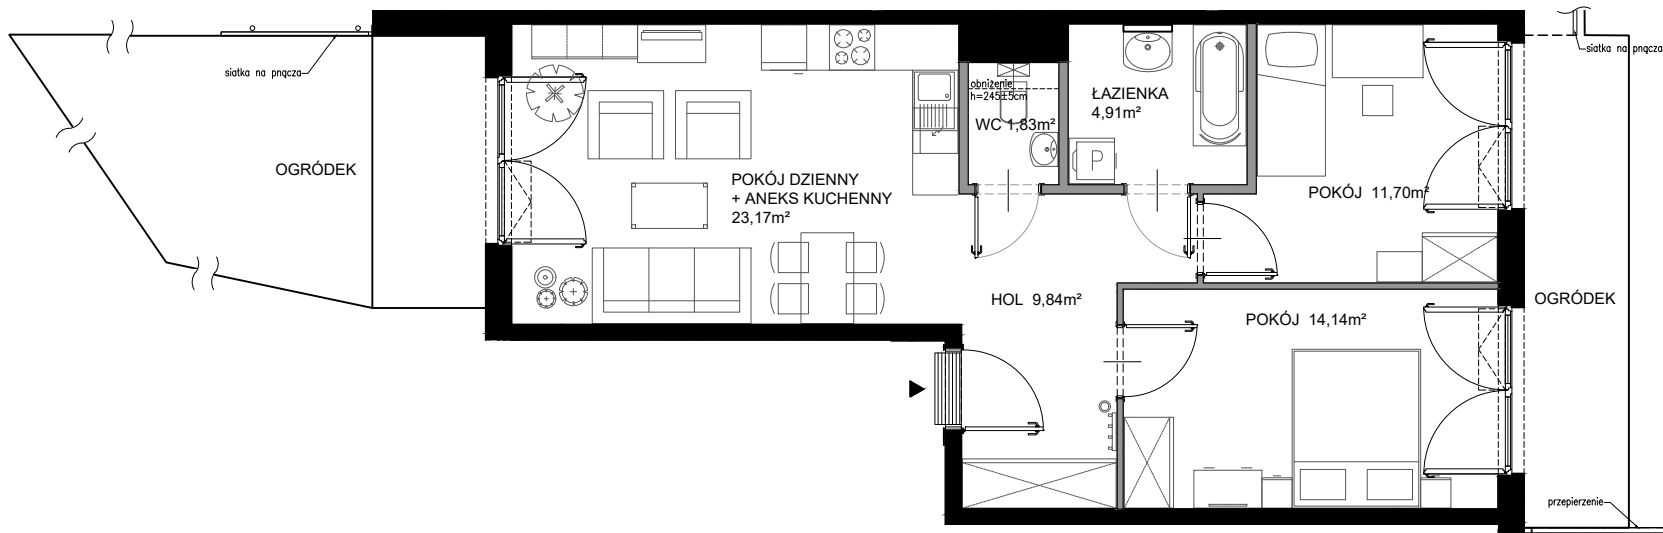

POWIERZCHNIA WEWNĘTRZNA	68,6 m ²
POWIERZCHNIA UŻYTKOWA POMIESZCZEŃ	65,59 m ²
1 HOL	9,84 m ²
2 POKÓJ DZIENNY+ANEKS KUCHENNY	23,17 m ²
3 WC	1,83 m ²
4 ŁAZIENKA	4,91 m ²
5 POKÓJ	11,70 m ²
6 POKÓJ	14,14 m ²
POWIERZCHNIA POD ŚCIANKAMI Z MOŻLIWOŚCIĄ WYBURZENIA	2,4 m ²

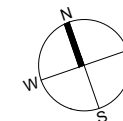

ŚCIANY Z MOŻLIWOŚCIĄ WYBURZENIA
 ŚCIANY BEZ MOŻLIWOŚCI WYBURZENIA