

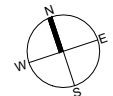


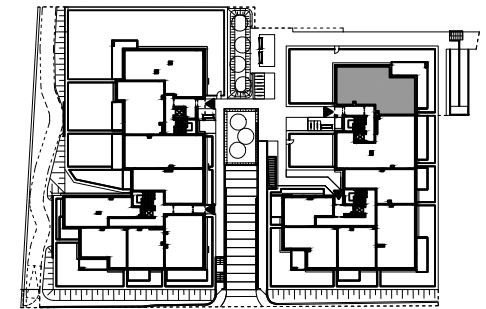


Nadmorski Dwór

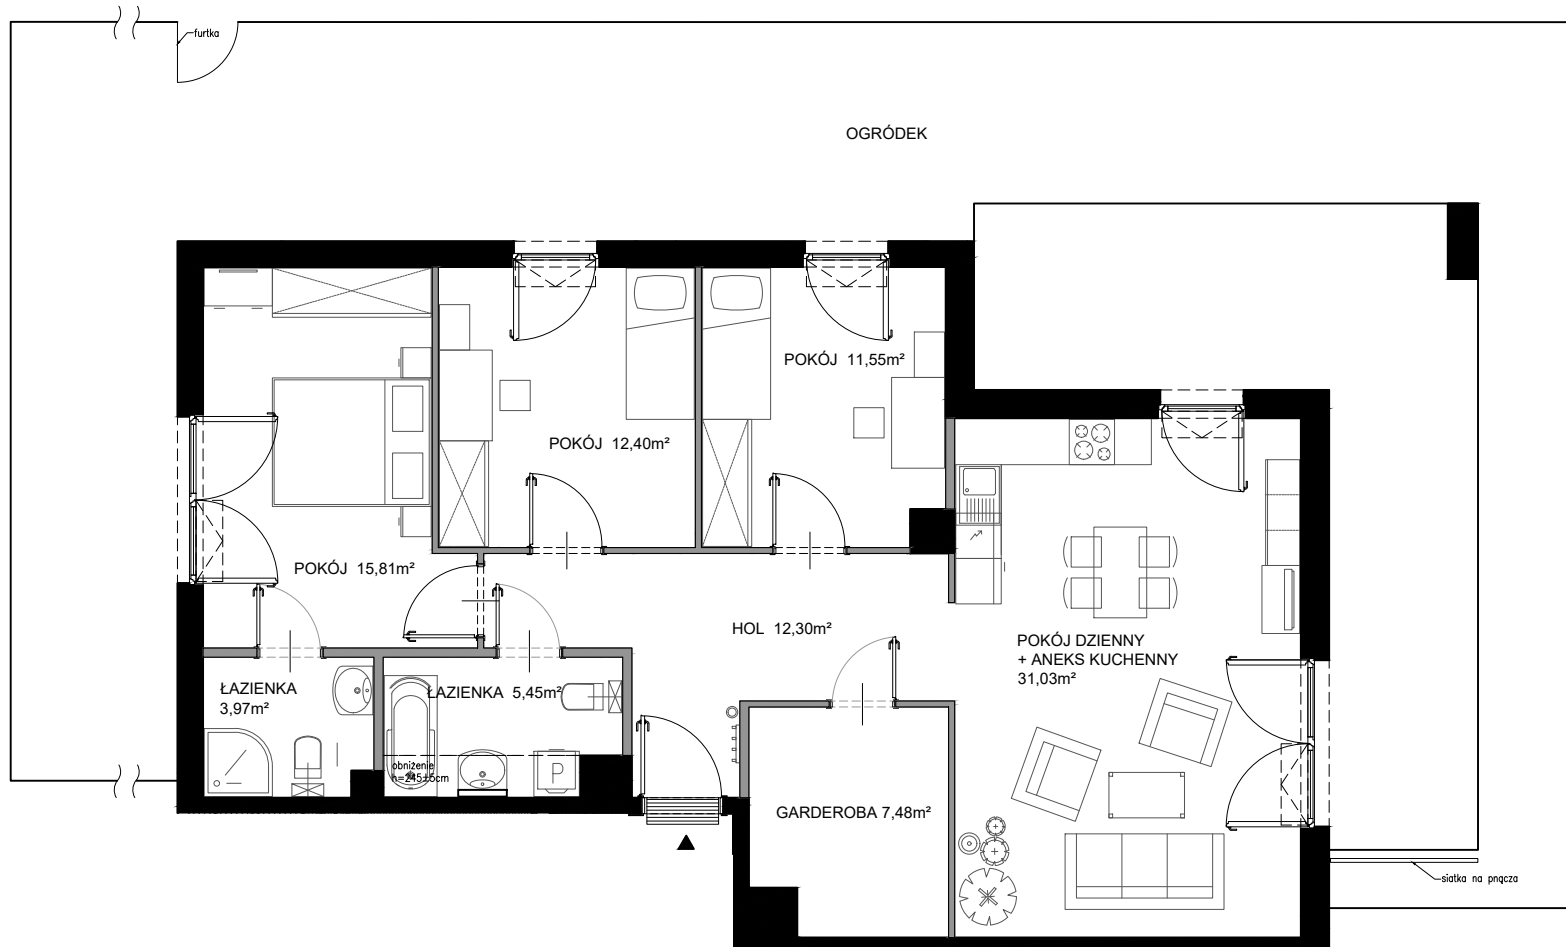

POWIERZCHNIA WEWNĘTRZNA 104,8 m²

POWIERZCHNIA UŻYTKOWA POMIESZCZEŃ 99,99 m²

1 HOL	12,30 m ²
2 ŁAZIENKA	5,45 m ²
3 POKÓJ	15,81 m ²
4 ŁAZIENKA	3,97 m ²
5 POKÓJ	12,40 m ²
6 POKÓJ	11,55 m ²
7 POKÓJ DZIENNY+ANEKS KUCHENNY	31,03 m ²
8 GARDEROBA	7,48 m ²
POWIERZCHNIA POD ŚCIANKAMI Z MOŻLIWOŚCIĄ WYBURZENIA	4,0 m ²

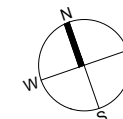

ŚCIANY Z MOŻLIWOŚCIĄ WYBURZENIA
 ŚCIANY BEZ MOŻLIWOŚCI WYBURZENIA