

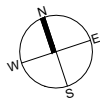



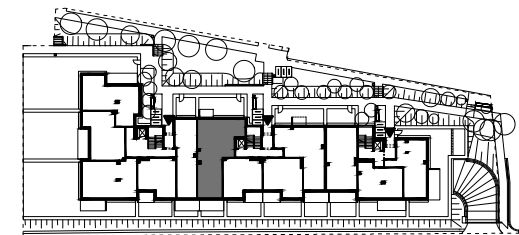


Nadmorski Dwór

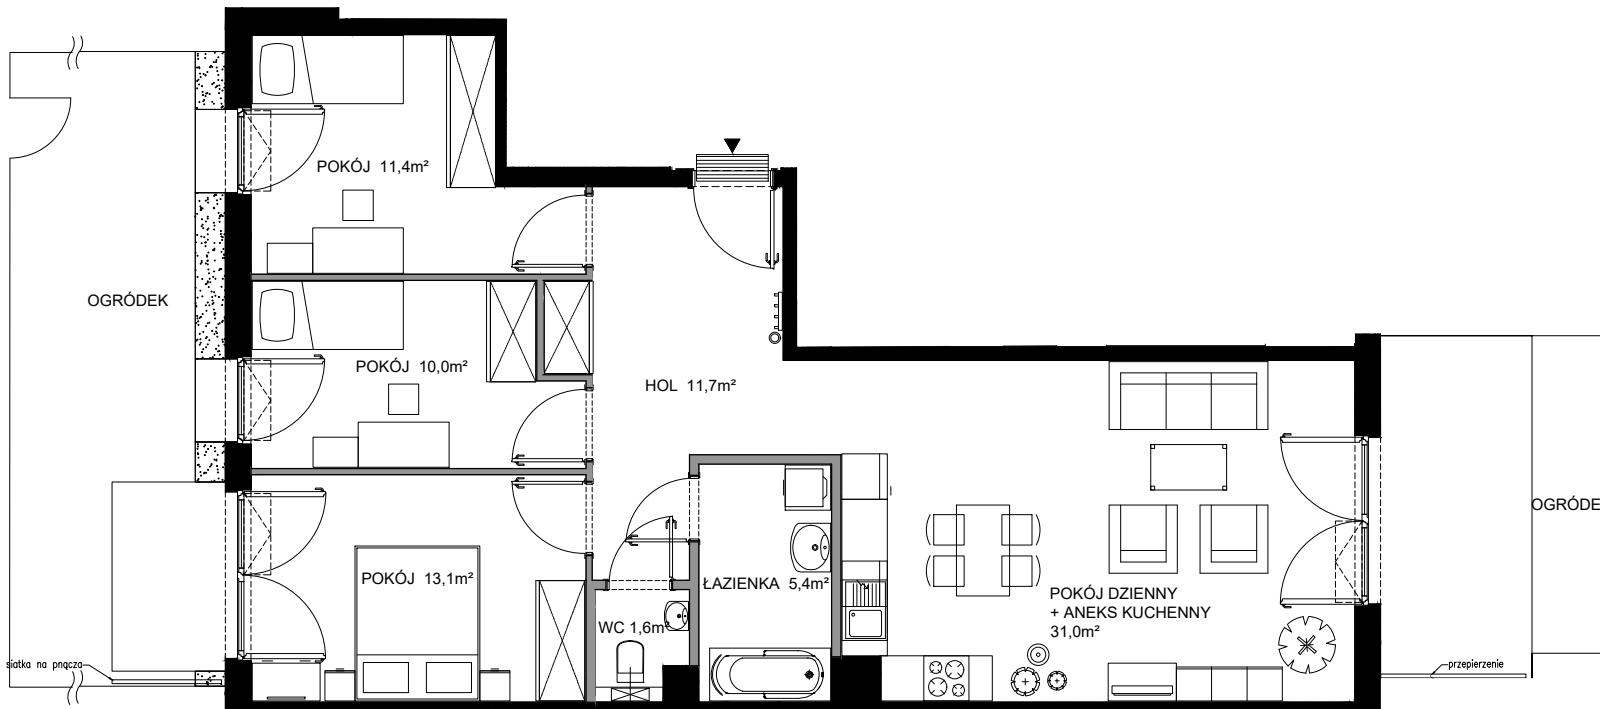

POWIERZCHNIA WEWNĘTRZNA	88,1 m ²
POWIERZCHNIA UŻYTKOWA POMIESZCZEN	84,2 m ²

1 HOL	11,7 m ²
2 POKÓJ DZIENNY+ANEKS KUCHENNY	31,0 m ²
3 ŁAZIENKA	5,4 m ²
4 WC	1,6 m ²
5 POKÓJ	13,1 m ²
6 POKÓJ	10,0 m ²
7 POKÓJ	11,4 m ²
POWIERZCHNIA POD ŚCIANKAMI Z MOŻLIWOŚCIĄ WYBURZENIA	3,1 m ²

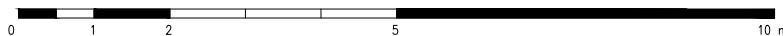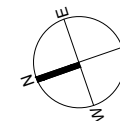

ŚCIANY Z MOŻLIWOŚCIĄ WYBURZENIA
 ŚCIANY BEZ MOŻLIWOŚCI WYBURZENIA