


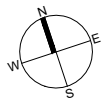
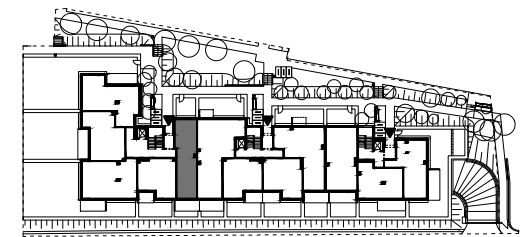


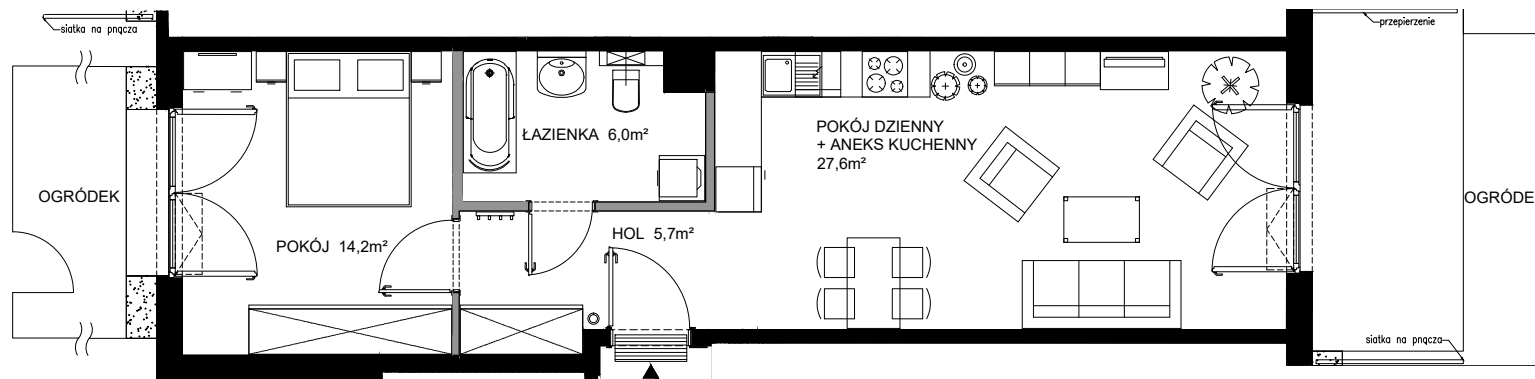

Nadmorski Dwór

 

POWIERZCHNIA WEWNĘTRZNA	55,2 m <sup>2</sup>
POWIERZCHNIA UŻYTKOWA POMIESZCZEN	53,5 m <sup>2</sup>
1 HOL	5,7 m <sup>2</sup>
2 POKÓJ	14,2 m <sup>2</sup>
3 ŁAZIENKA	6,0 m <sup>2</sup>
4 POKÓJ DZIENNY+ANEKS KUCHENNY	27,6 m <sup>2</sup>
POWIERZCHNIA POD ŚCIANKAMI Z MOŻLIWOŚCIĄ WYBURZENIA	1,2 m <sup>2</sup>

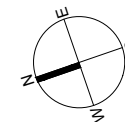

ŚCIANY Z MOŻLIWOŚCIĄ WYBURZENIA
  ŚCIANY BEZ MOŻLIWOŚCI WYBURZENIA