


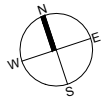
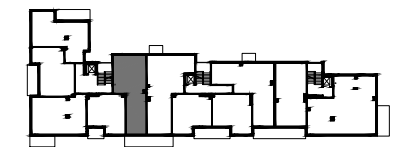


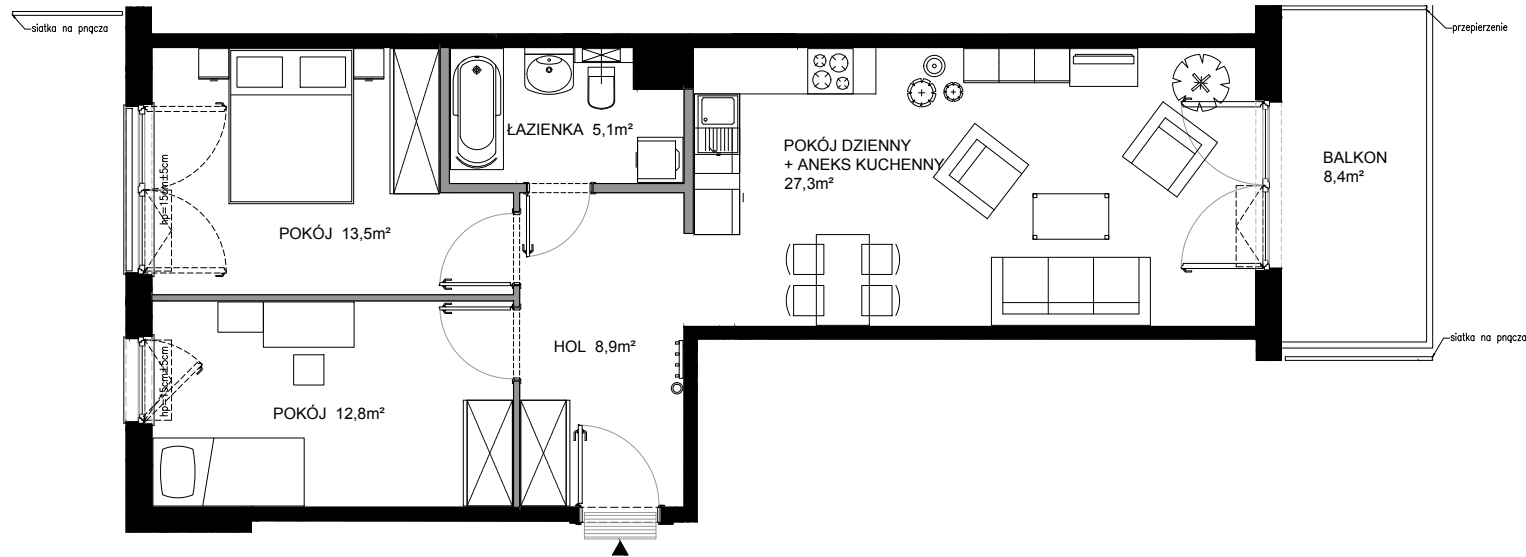

Nadmorski Dwór

 

POWIERZCHNIA WEWNĘTRZNA	69,9 m ²
POWIERZCHNIA UŻYTKOWA POMIESZCZEŃ	67,6 m ²
1 HOL	8,9 m ²
2 POKÓJ	12,8 m ²
3 POKÓJ	13,5 m ²
4 ŁAZIENKA	5,1 m ²
5 POKÓJ DZIENNY+ANEKS KUCHENNY	27,3 m ²
POWIERZCHNIA POD ŚCIANKAMI Z MOŻLIWOŚCIĄ WYBURZENIA	2,0 m ²
BALKON	8,4 m ²

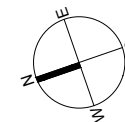

■ ŚCIANY Z MOŻLIWOŚCIĄ WYBURZENIA ■ ŚCIANY BEZ MOŻLIWOŚCI WYBURZENIA