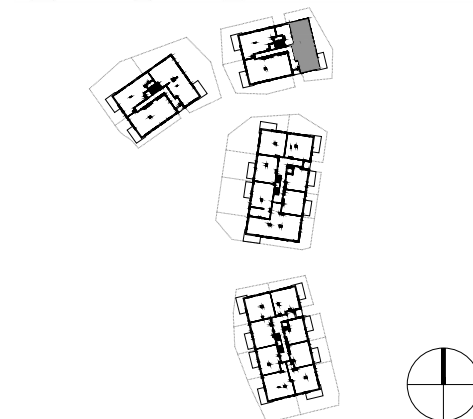
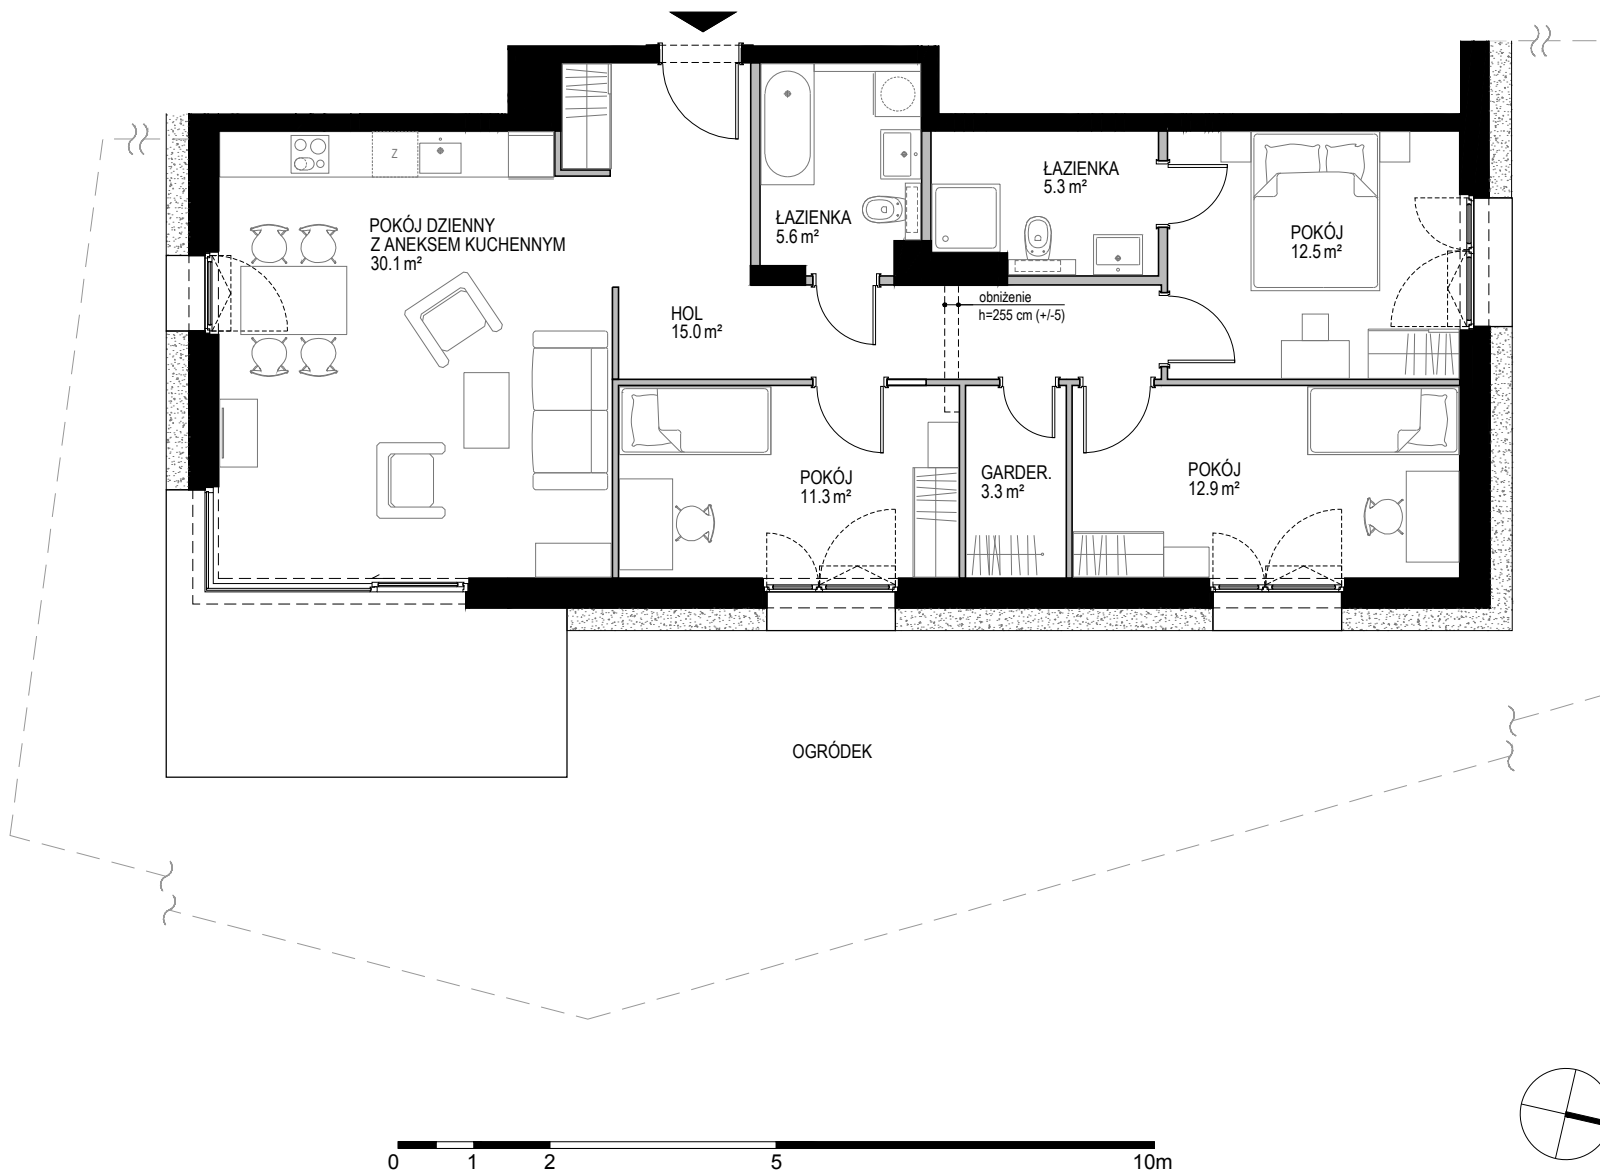



**NOWE
KOLIBKI**


POWIERZCHNIA WEWNĘTRZNA 100,8 m²

POWIERZCHNIA UŻYTKOWA 96,0 m²

HOL	15,0 m ²
ŁAZIENKA	5,6 m ²
POKÓJ	12,5 m ²
ŁAZIENKA	5,3 m ²
POKÓJ	12,9 m ²
GARDEROBA	3,3 m ²
POKÓJ	11,3 m ²
POKÓJ DZIENNY Z ANEKSEM KUCH.	30,1 m ²

POWIERZCHNIA POD ŚCIANKAMI Z MOŻLIWOŚCIĄ WYBURZENIA 3,9 m²

— ŚCIANA Z MOŻLIWOŚCIĄ WYBURZENIA ■ ŚCIANA BEZ MOŻLIWOŚCI WYBURZENIA