
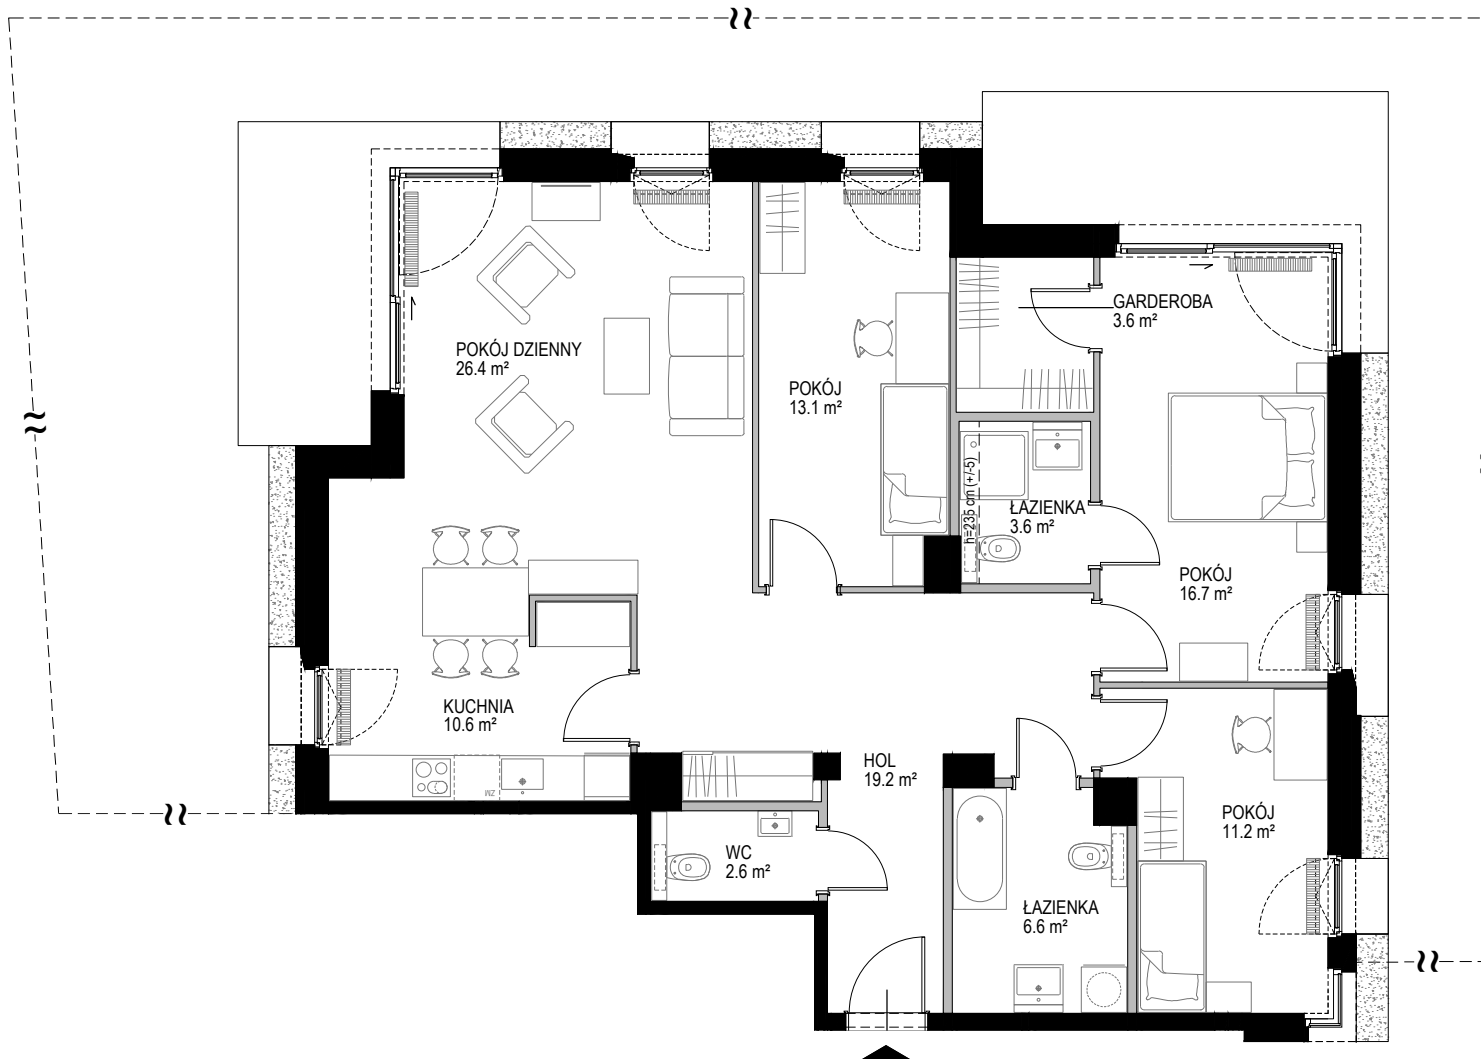


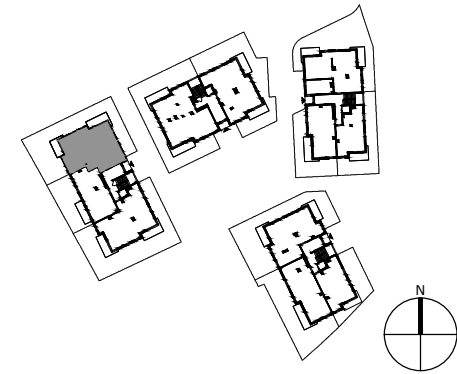

OPACKA

POWIERZCHNIA WEWNĘTRZNA 120,0 m²POWIERZCHNIA UŻYTKOWA 113,6 m²

HOL	19,2 m ²
WC	2,6 m ²
KUCHNIA	10,6 m ²
POKÓJ DZIENNY	26,4 m ²
POKÓJ	13,1 m ²
GARDEROBA	3,6 m ²
ŁAZIENKA	3,6 m ²
POKÓJ	16,7 m ²
POKÓJ	11,2 m ²
ŁAZIENKA	6,6 m ²

POWIERZCHNIA POD ŚCIANKAMI
Z MOŻLIWOŚCIĄ WYBURZENIA 4,9 m²

0 1 2 5 10m

ŚCIANA Z MOŻLIWOŚCIĄ WYBURZENIA

ŚCIANA BEZ MOŻLIWOŚCI WYBURZENIA

ORIENTACYJNE WYMIARY I LOKALIZACJA GRZEJNIKA KANAŁOWEGO

A2.0.3_15.10.2020