
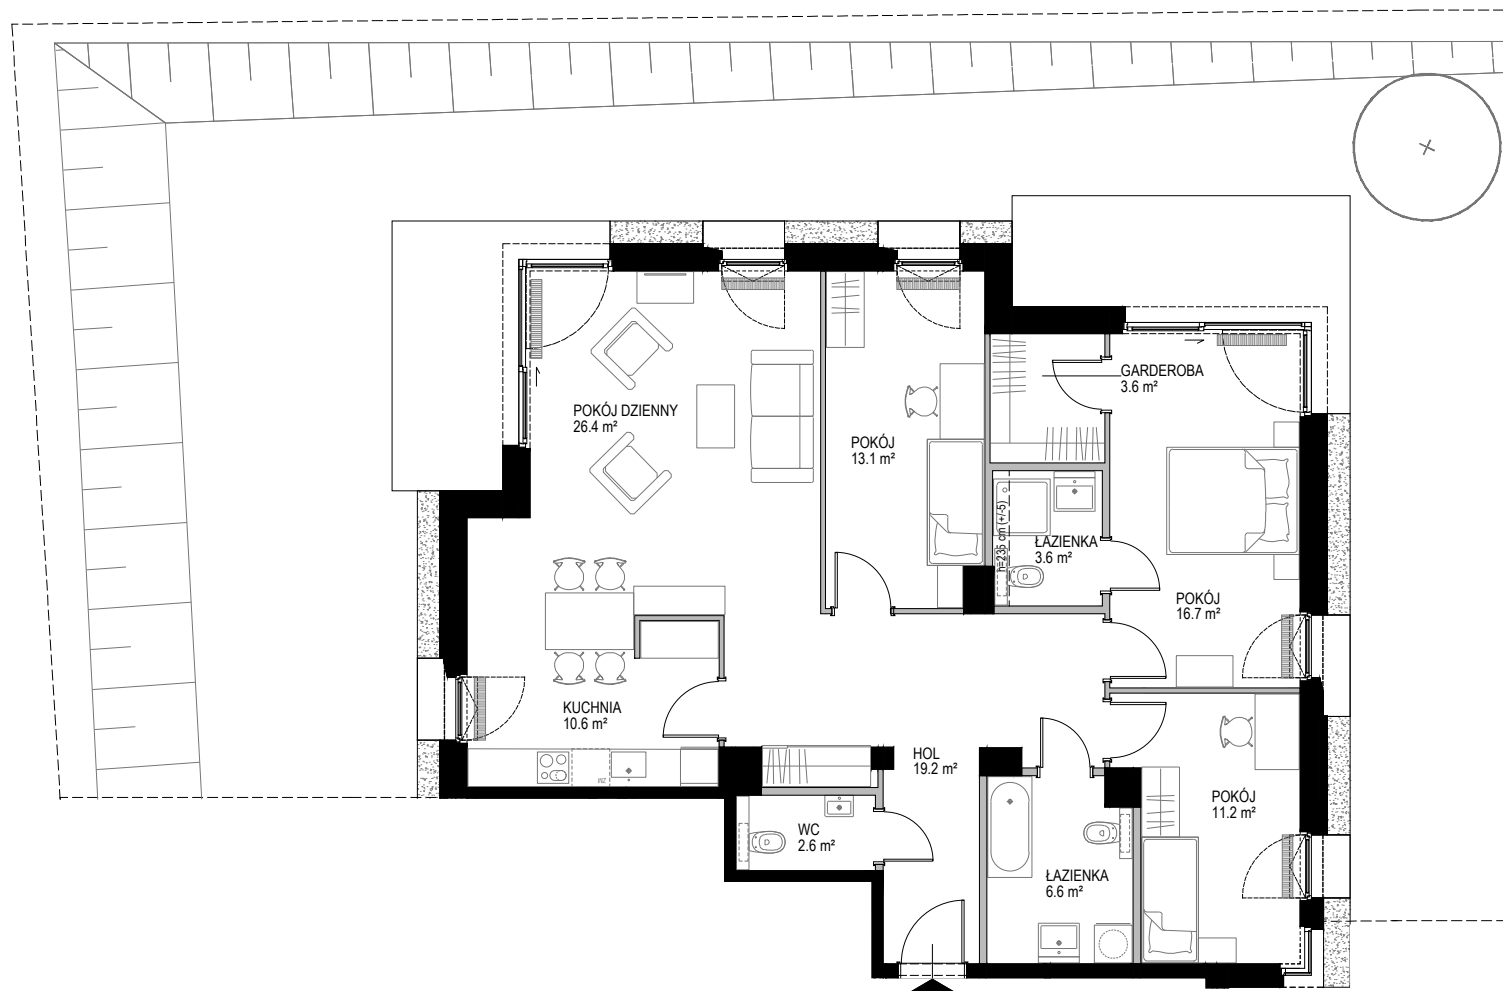


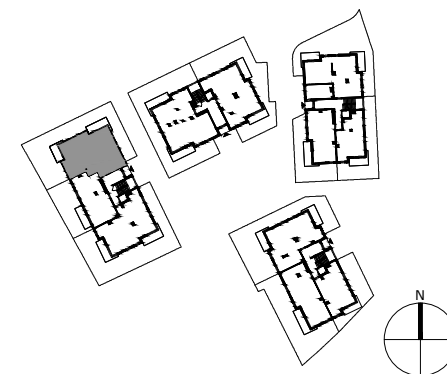


OPACKA

POWIERZCHNIA WEWNĘTRZNA 120,0 m²POWIERZCHNIA UŻYTKOWA 113,6 m²

HOL	19,2 m ²
WC	2,6 m ²
KUCHNIA	10,6 m ²
POKÓJ DZIENNY	26,4 m ²
POKÓJ	13,1 m ²
GARDEROBA	3,6 m ²
ŁAZIENKA	3,6 m ²
POKÓJ	16,7 m ²
POKÓJ	11,2 m ²
ŁAZIENKA	6,6 m ²

POWIERZCHNIA POD ŚCIANKAMI
Z MOŻLIWOŚCIĄ WYBURZENIA 4,9 m²

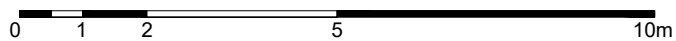

■ ŚCIANA Z MOŻLIWOŚCIĄ WYBURZENIA

■ ŚCIANA BEZ MOŻLIWOŚCI WYBURZENIA

▨ ORIENTACYJNE WYMIARY I LOKALIZACJA GRZEJNIKA KANAŁOWEGO

A2.0.3_10.11.2021