


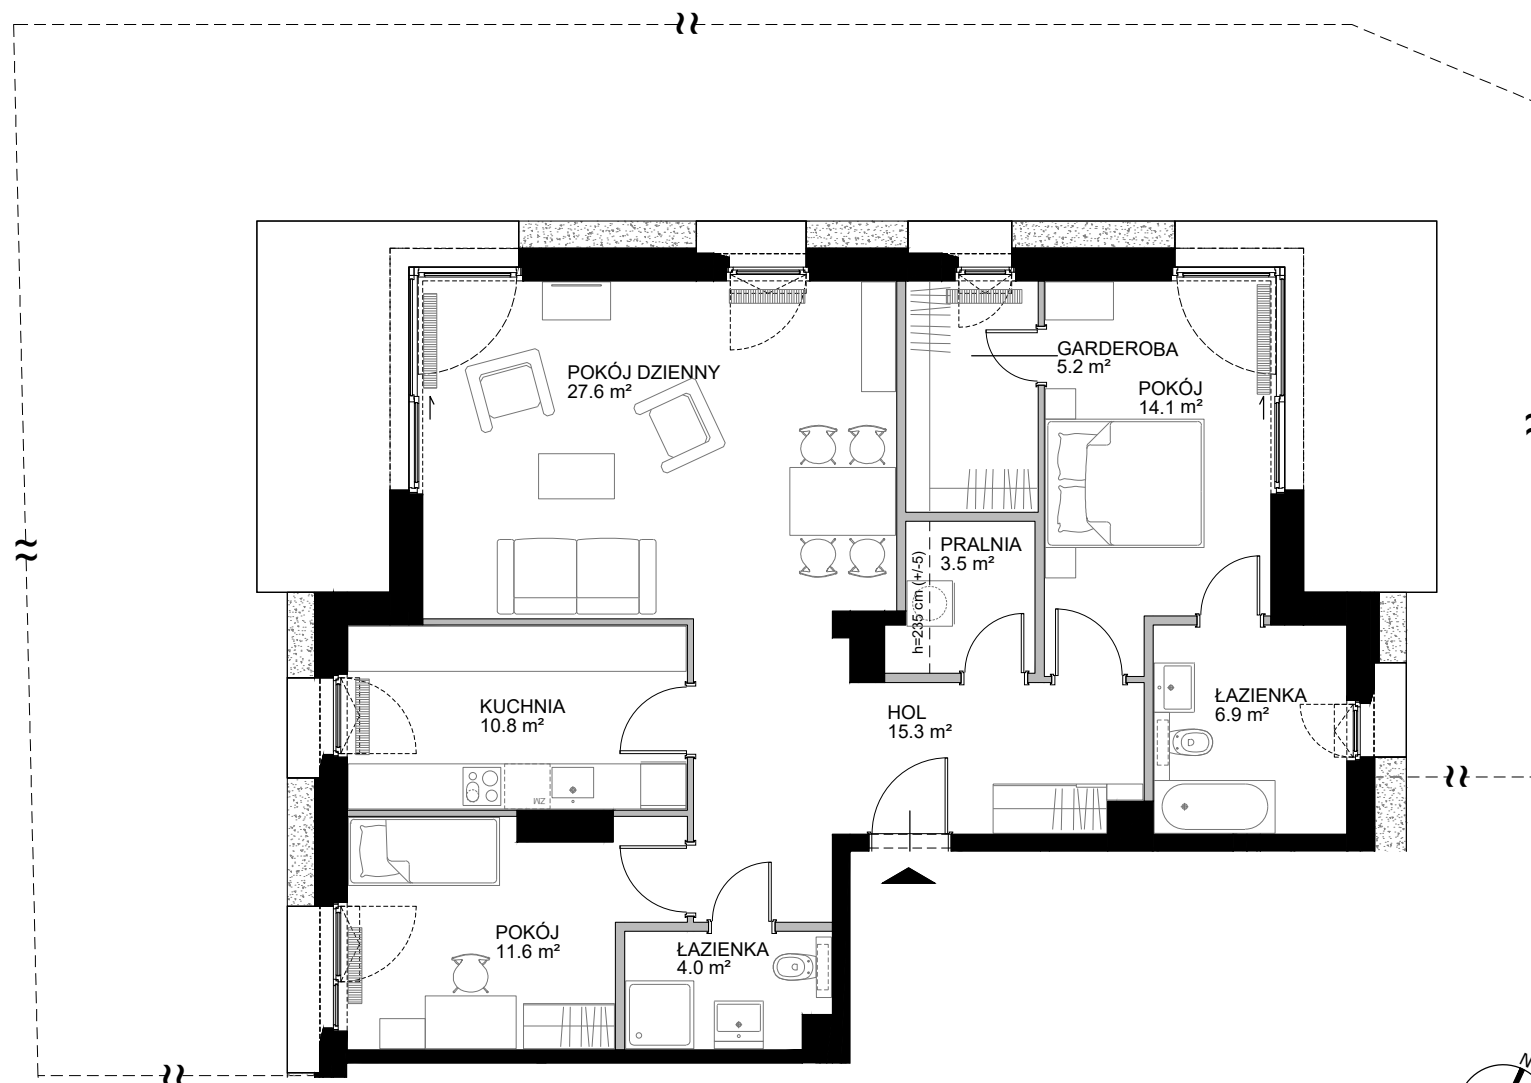

OPACKA

POWIERZCHNIA WEWNĘTRZNA 105,0 m²POWIERZCHNIA UŻYTKOWA 99,0 m²

| | |
|---------------|---------------------|
| HOL | 15,3 m ² |
| ŁAZIENKA | 4,0 m ² |
| POKÓJ | 11,6 m ² |
| KUCHNIA | 10,8 m ² |
| POKÓJ DZIENNY | 27,6 m ² |
| GARDEROBA | 5,2 m ² |
| PRALNIA | 3,5 m ² |
| POKÓJ | 14,1 m ² |
| ŁAZIENKA | 6,9 m ² |

POWIERZCHNIA POD ŚCIANKAMI
Z MOŻLIWOŚCIĄ WYBURZENIA 4,4 m²

0 1 2 5 10m

ŚCIANA Z MOŻLIWOŚCIĄ WYBURZENIA
 ŚCIANA BEZ MOŻLIWOŚCI WYBURZENIA

ORIENTACYJNE WYMIARY I LOKALIZACJA GRZEJNIKA KANAŁOWEGO

B2.0.3_15.10.2020