
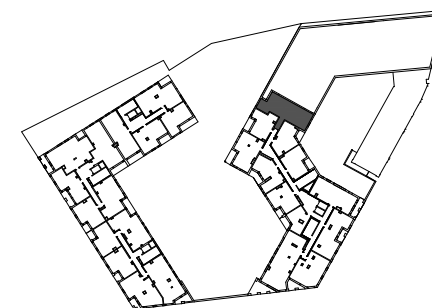



PORTOVA

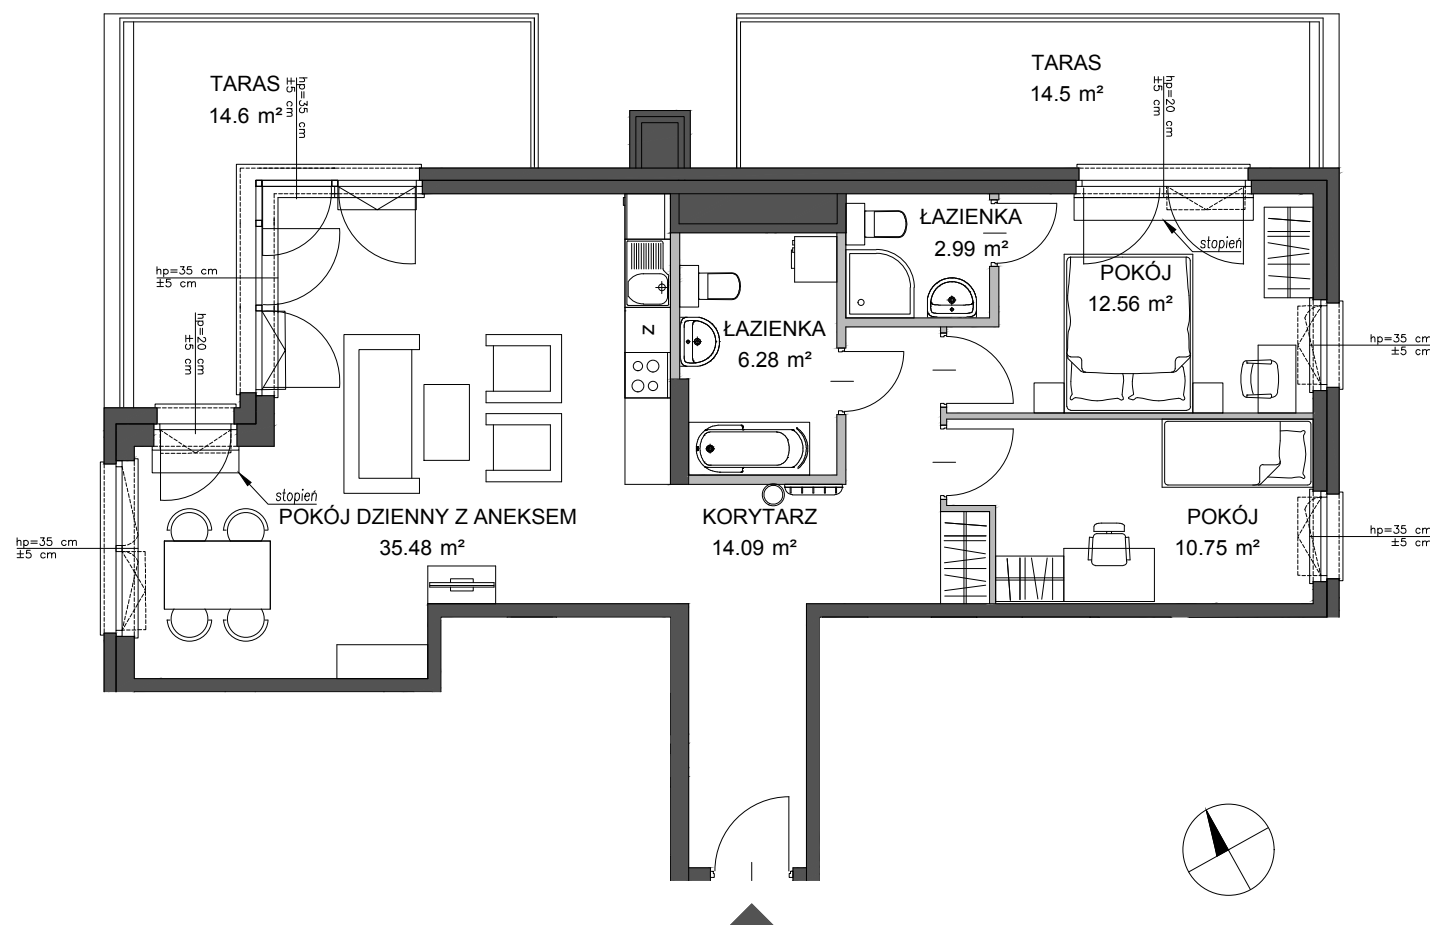

POWIERZCHNIA WEWNĘTRZNA 84.9 m²
 POWIERZCHNIA UŻYTKOWA 82.15 m²

1 KORYTARZ	14.09 m ²
2 POKÓJ DZIENNY Z ANEKSEM	35.48 m ²
3 ŁAZIENKA	6.28 m ²
4 POKÓJ	12.56 m ²
5 ŁAZIENKA	2.99 m ²
6 POKÓJ	10.75 m ²
TARAS	14.6 m ²
TARAS	14.5 m ²

POWIERZCHNIA POD ŚCIANKAMI
 Z MOŻLIWOŚCIĄ WYBURZENIA 2.75 m²

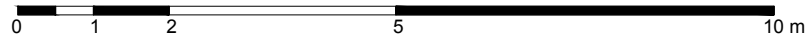

ŚCIANA Z MOŻLIWOŚCIĄ WYBURZENIA ŚCIANA BEZ MOŻLIWOŚCI WYBURZENIA