
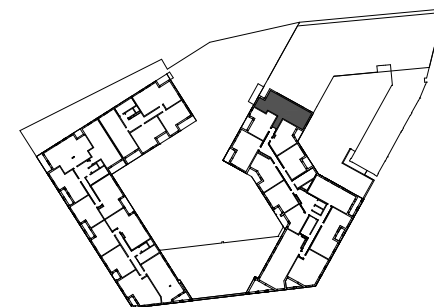



PORTOVA

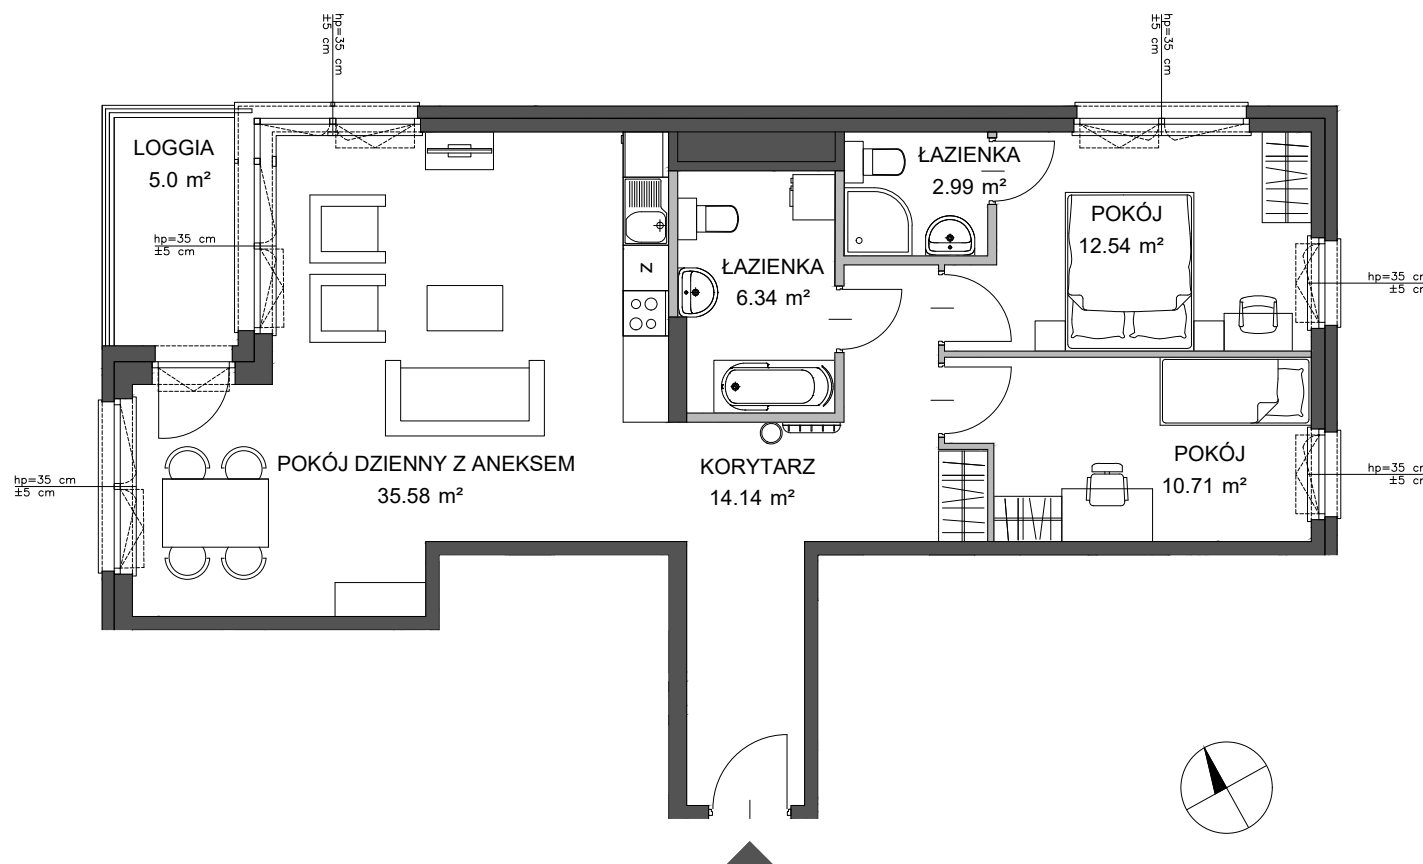

POWIERZCHNIA WEWNĘTRZNA 85.5 m²
 POWIERZCHNIA UŻYTKOWA 82.30 m²

1 KORYTARZ	14.14 m ²
2 POKÓJ DZIENNY Z ANEKSEM	35.58 m ²
3 ŁAZIENKA	6.34 m ²
4 POKÓJ	12.54 m ²
5 ŁAZIENKA	2.99 m ²
6 POKÓJ	10.71 m ²
LOGGIA	5.0 m ²

POWIERZCHNIA POD ŚCIANKAMI Z MOŻLIWOŚCIĄ WYBURZENIA 2.90 m²

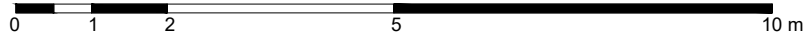

ŚCIANA Z MOŻLIWOŚCIĄ WYBURZENIA ŚCIANA BEZ MOŻLIWOŚCI WYBURZENIA