
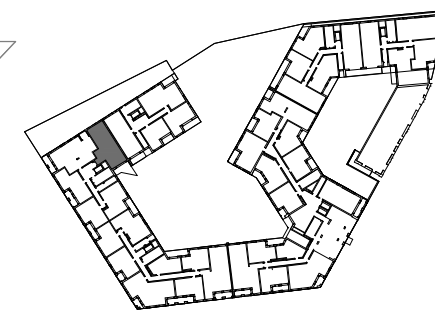



PORTOVA

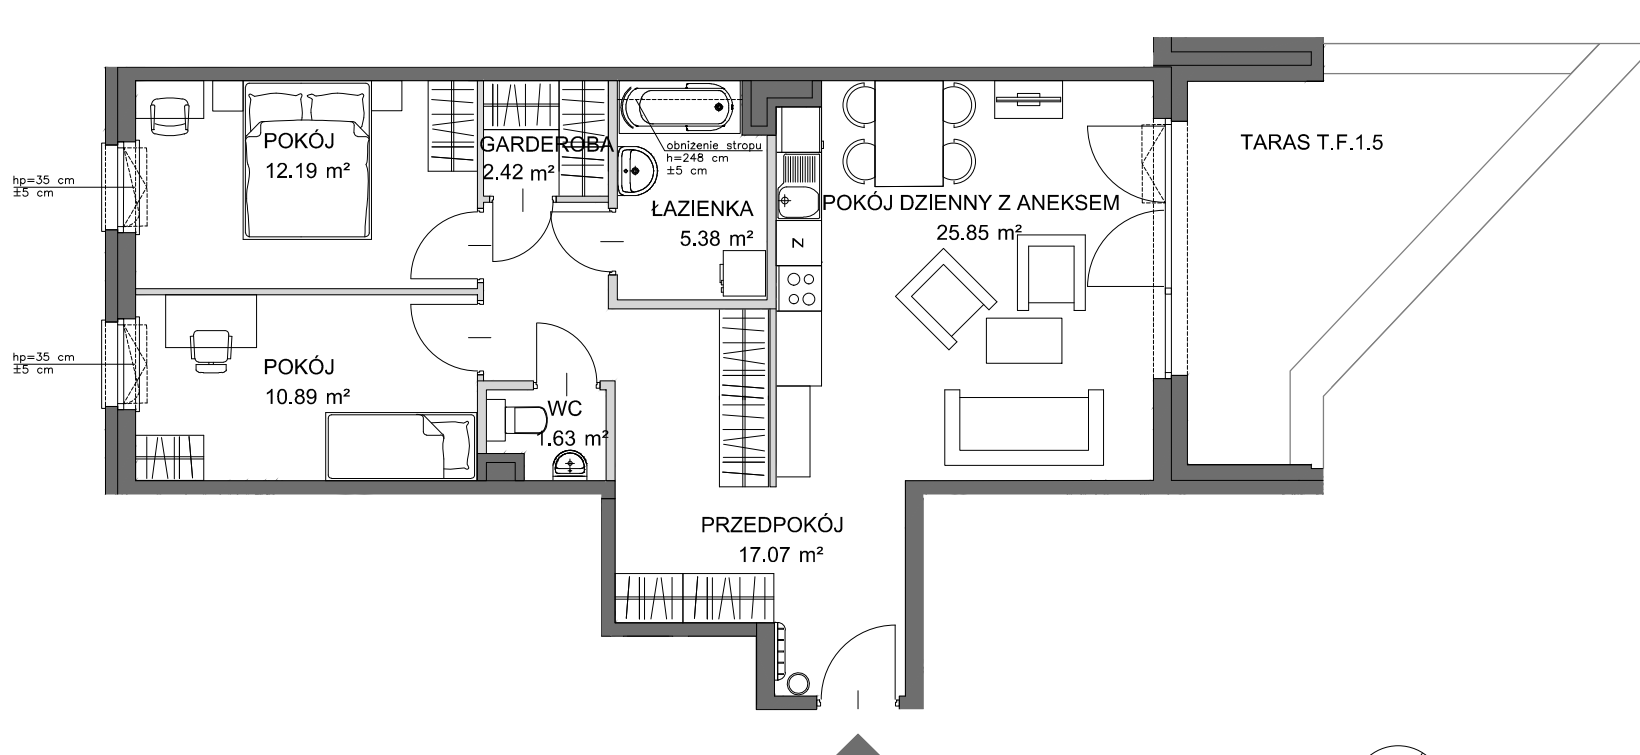

POWIERZCHNIA WEWNĘTRZNA 79.1 m²
 POWIERZCHNIA UŻYTKOWA 75.43 m²

1 PRZEDPOKÓJ	17.07 m ²
2 WC	1.63 m ²
3 POKÓJ	10.89 m ²
4 POKÓJ	12.19 m ²
5 GARDEROBA	2.42 m ²
6 ŁAZIENKA	5.38 m ²
7 POKÓJ DZIENNY Z ANEKSEM	25.85 m ²

POWIERZCHNIA POD ŚCIANKAMI
 Z MOŻLIWOŚCIĄ WYBURZENIA 3.07 m²

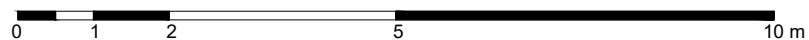

ŚCIANA Z MOŻLIWOŚCIĄ WYBURZENIA ŚCIANA BEZ MOŻLIWOŚCI WYBURZENIA