
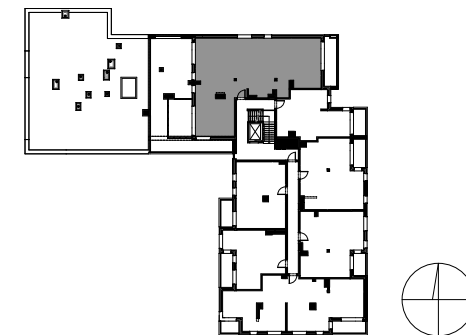


SILVA

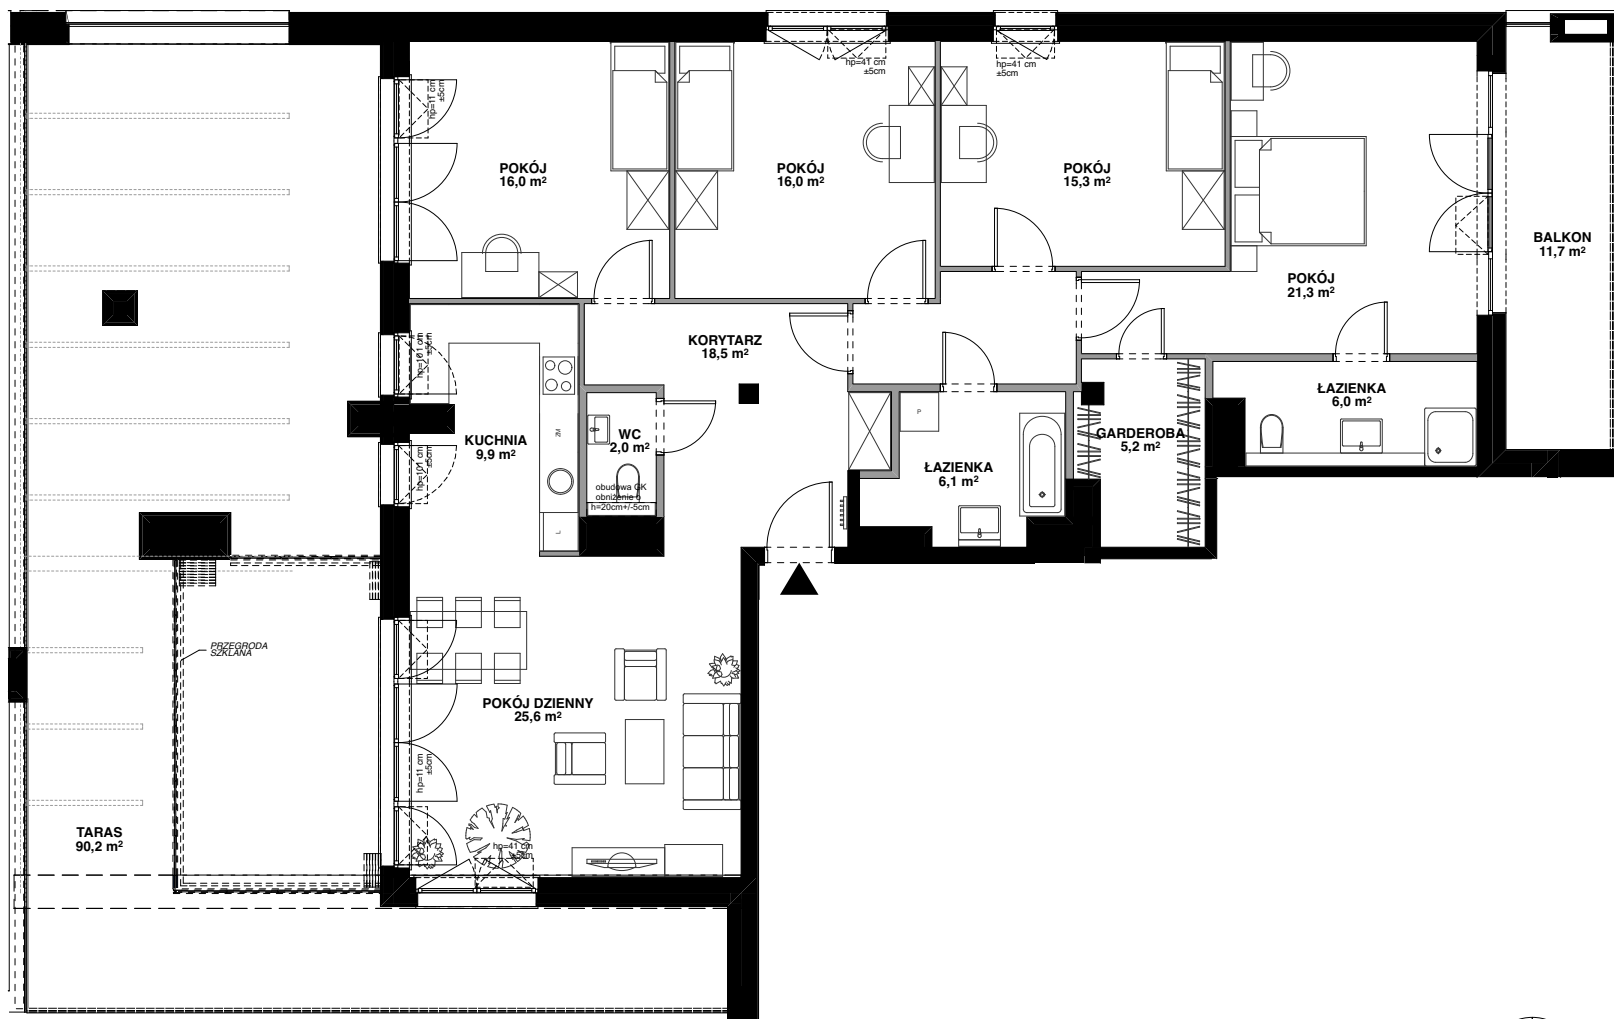

POWIERZCHNIA WEWNĘTRZNA 148,1 m²

POWIERZCHNIA UŻYTKOWA 141,9 m²

KORYTARZ	18,5 m ²
POKÓJ DZIENNY	25,6 m ²
KUCHNIA	9,9 m ²
WC	2,0 m ²
POKÓJ	16,0 m ²
POKÓJ	16,0 m ²
POKÓJ	15,3 m ²
POKÓJ	21,3 m ²
ŁAZIENKA	6,0 m ²
GARDEROBA	5,2 m ²
ŁAZIENKA	6,1 m ²
POWIERZCHNIA POD ŚCIANKAMI Z MOŻLIWOŚCIĄ WYBURZENIA	5,4 m ²
TARAS	90,2 m ²
BALKON	11,7 m ²

0 1 2 5 10m

ŚCIANA Z MOŻLIWOŚCIĄ WYBURZENIA

ŚCIANA BEZ MOŻLIWOŚCI WYBURZENIA