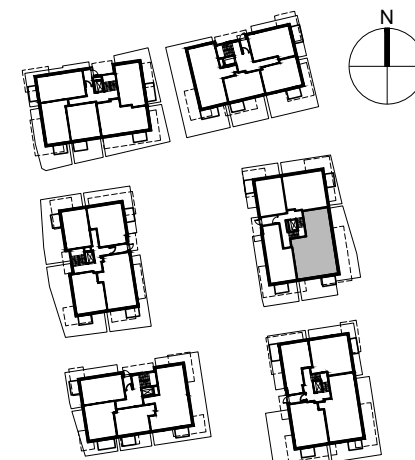
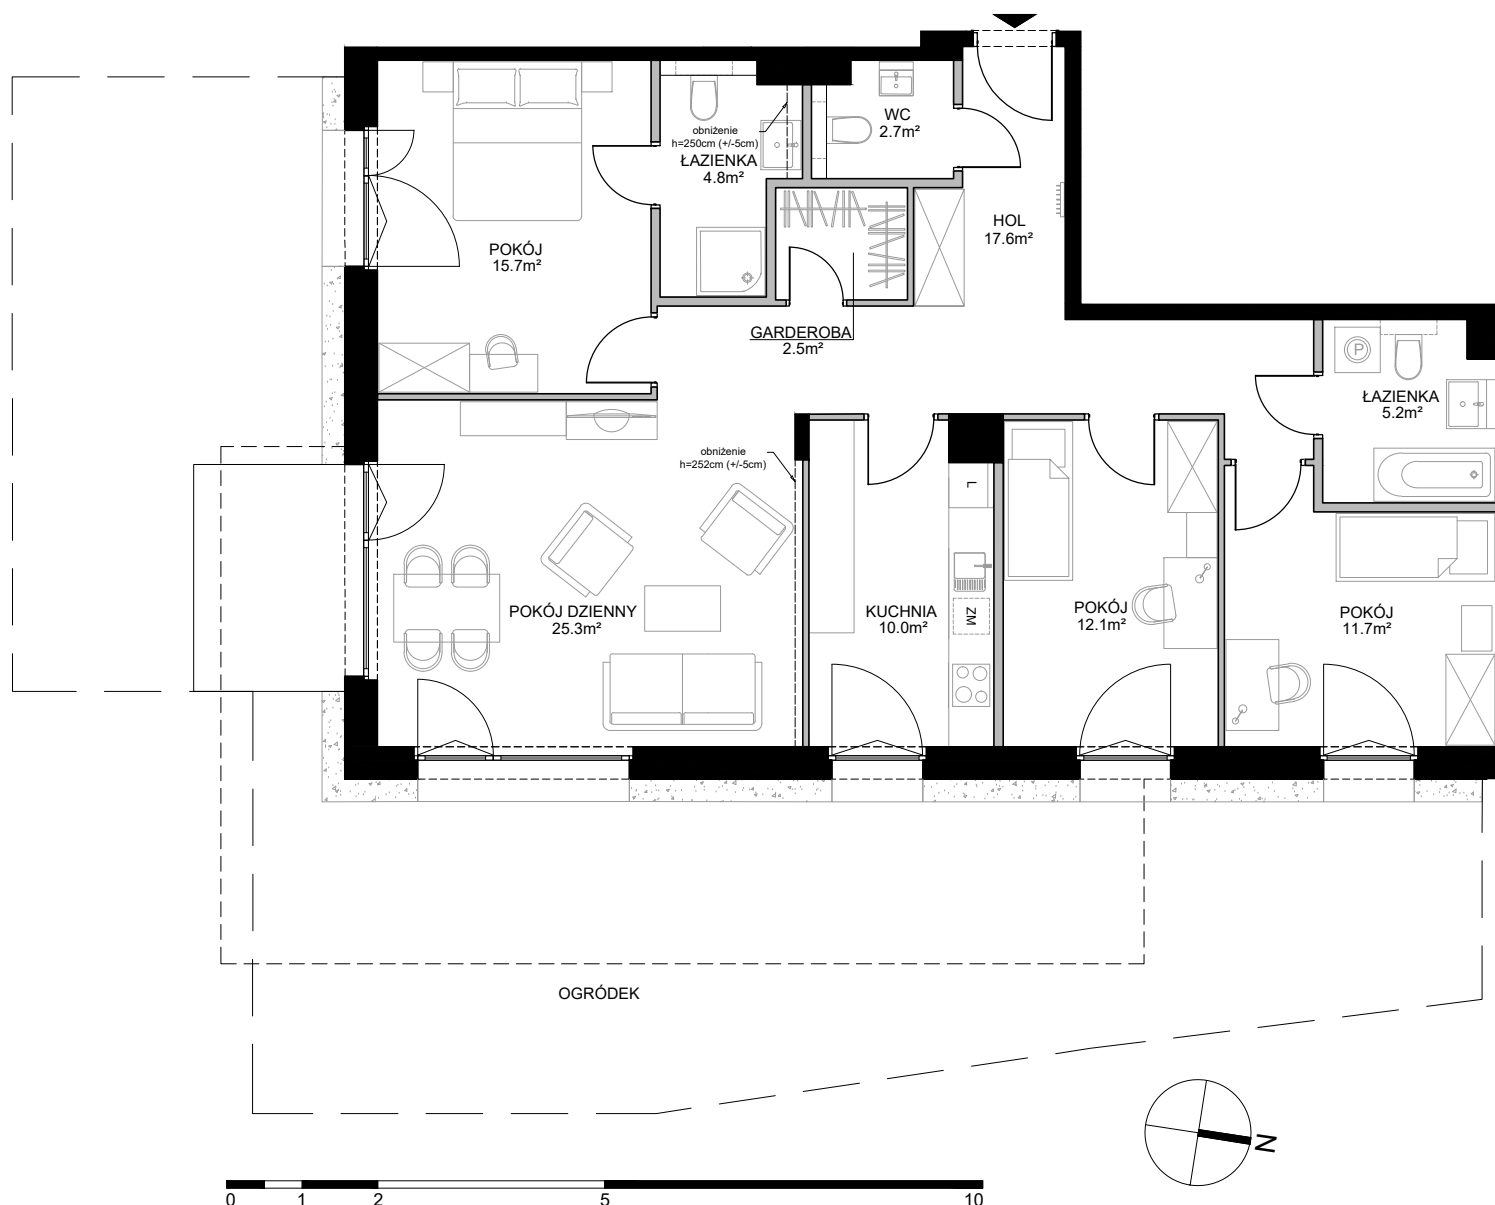


SMOLNA
SOPOT

POWIERZCHNIA WEWNĘTRZNA	114.6m ²
POWIERZCHNIA UŻYTKOWA	107.6m ²
HOL	17.6m ²
ŁAZIENKA	5.2m ²
POKÓJ	11.7m ²
POKÓJ	12.1m ²
KUCHNIA	10.0m ²
POKÓJ DZIENNY	25.3m ²
POKÓJ	15.7m ²
ŁAZIENKA	4.8m ²
GARDEROBA	2.5m ²
WC	2.7m ²
POWIERZCHNIA POD ŚCIANKAMI Z MOŻLIWOŚCIĄ WYBURZENIA	5.5m ²

▭ ŚCIANA Z MOŻLIWOŚCIĄ WYBURZENIA

■ ŚCIANA BEZ MOŻLIWOŚCI WYBURZENIA

▭ OBRYS BALKONU WYŻSZEJ KONDYGNACJI