
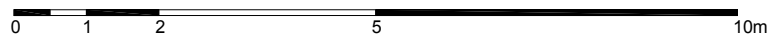
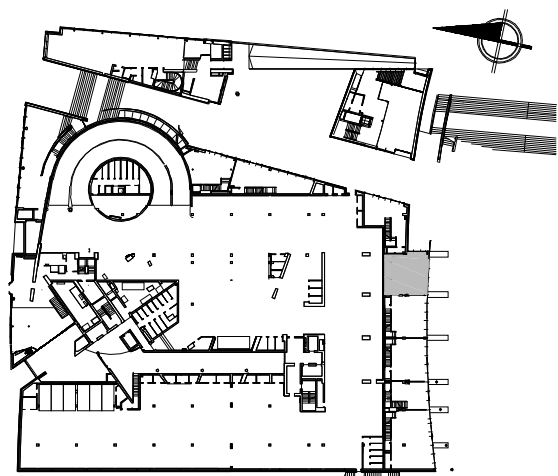


BUDYNEK MIESZKANIOWO-USŁUGOWY  
GDYNIA ULICA HRYNIEWICKIEGO

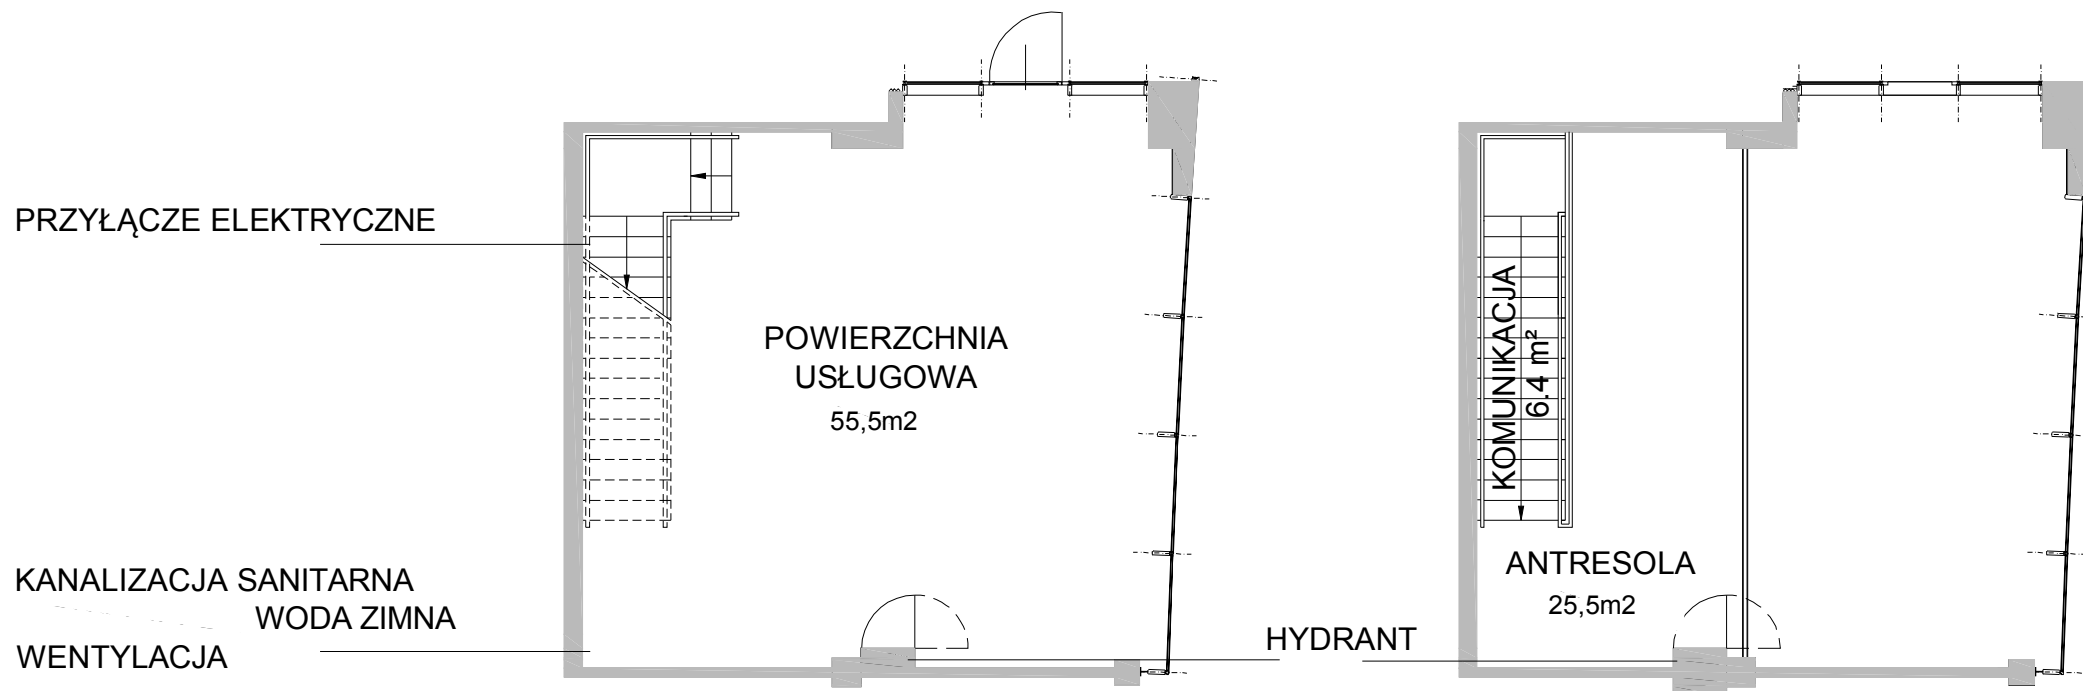

LOKAL U.G2.3  
POWIERZCHNIA WEWNĘTRZNA 82,6 m<sup>2</sup>  
POWIERZCHNIA UŻYTKOWA 83,6 m<sup>2</sup>