
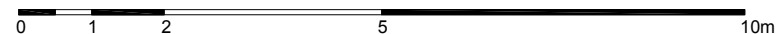
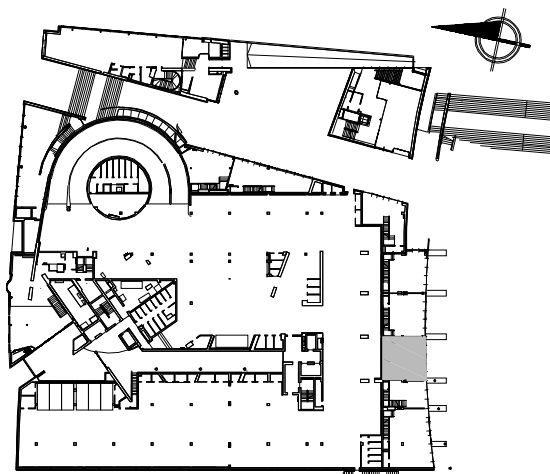


BUDYNEK MIESZKANIOWO-USŁUGOWY
GDYNIA ULICA HRYNIEWICKIEGO

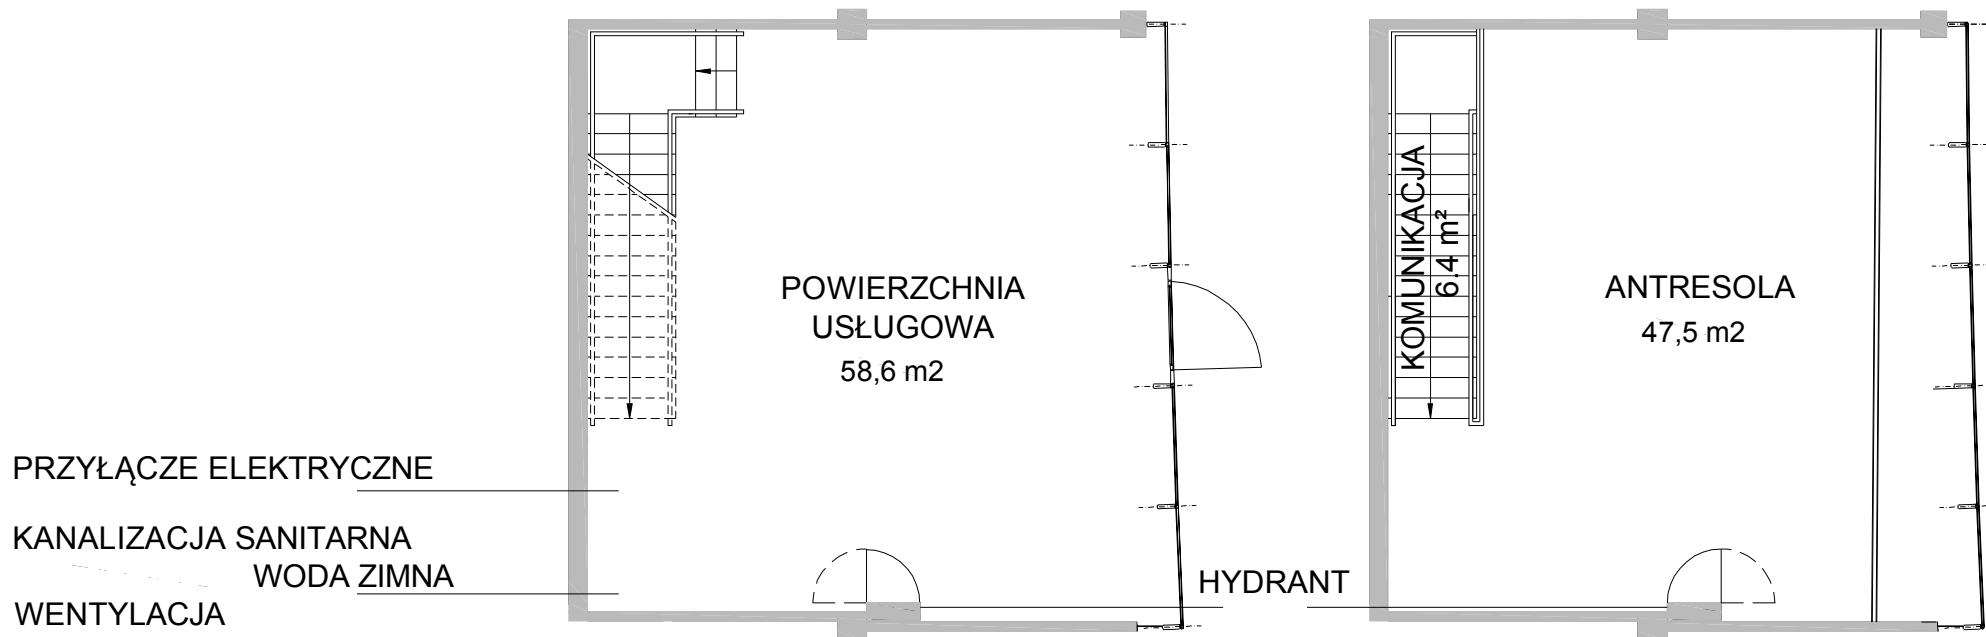

LOKAL U.G2.5
POWIERZCHNIA WEWNĘTRZNA 112,5 m²
POWIERZCHNIA UŻYTKOWA 113,3 m²