
 
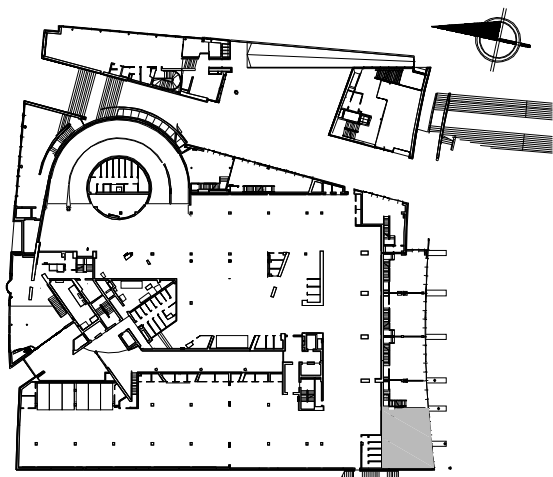


BUDYNEK MIESZKANIOWO-USŁUGOWY
GDYNIA ULICA HRYNIEWICKIEGO

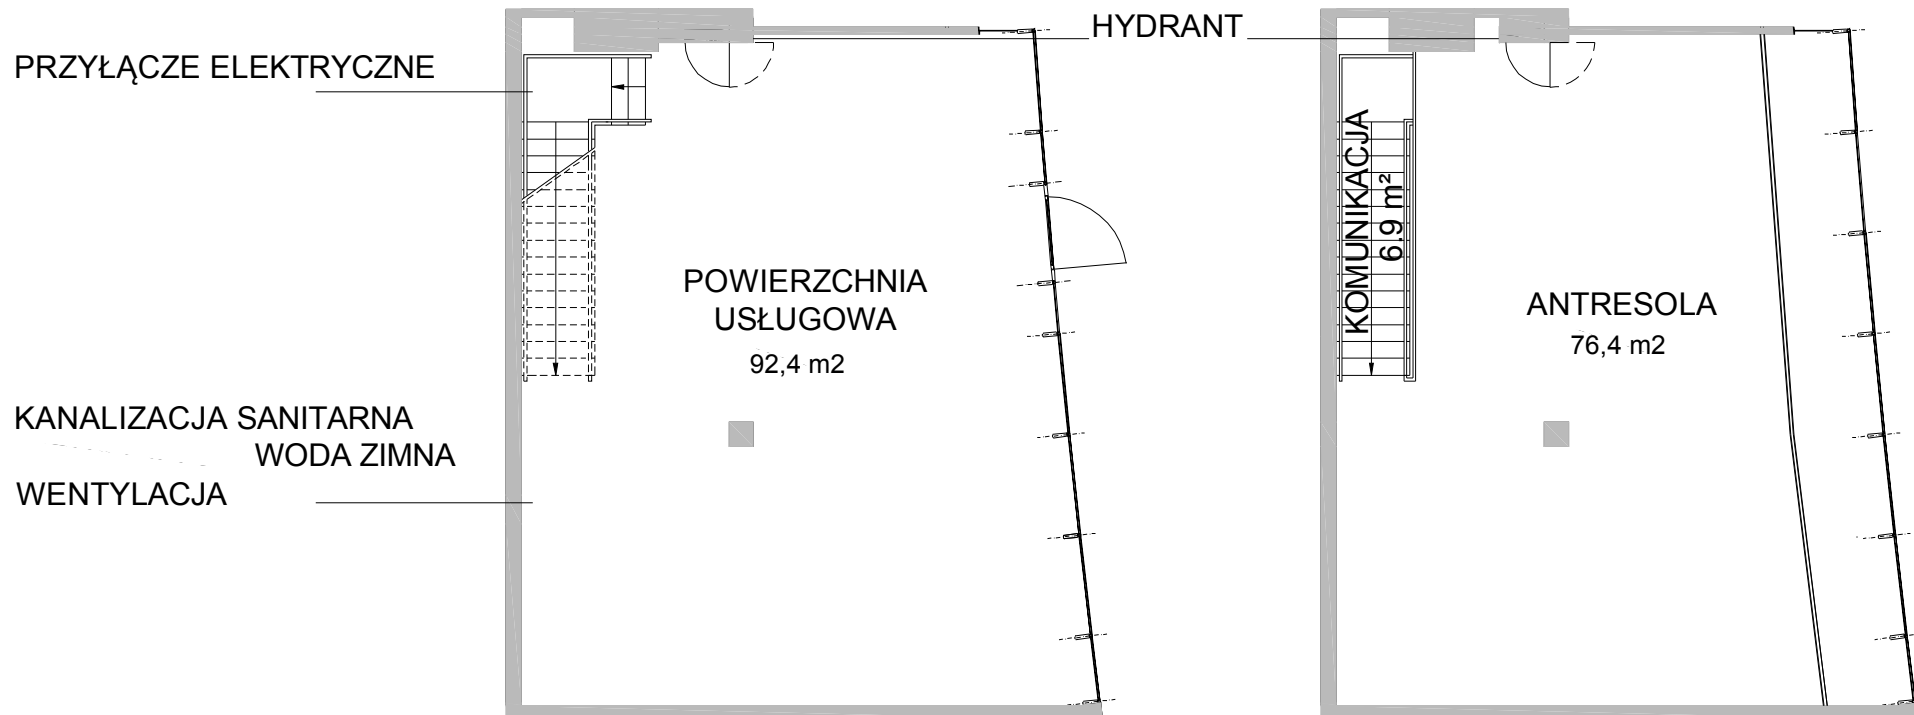

LOKAL U.G2.7
POWIERZCHNIA WEWNĘTRZNA 175,7 m²
POWIERZCHNIA UŻYTKOWA 176,7 m²